



FOSSVANG AKTIVITETSHUS

25/11/2024


FORSLAG PLAN 2 - 1:150

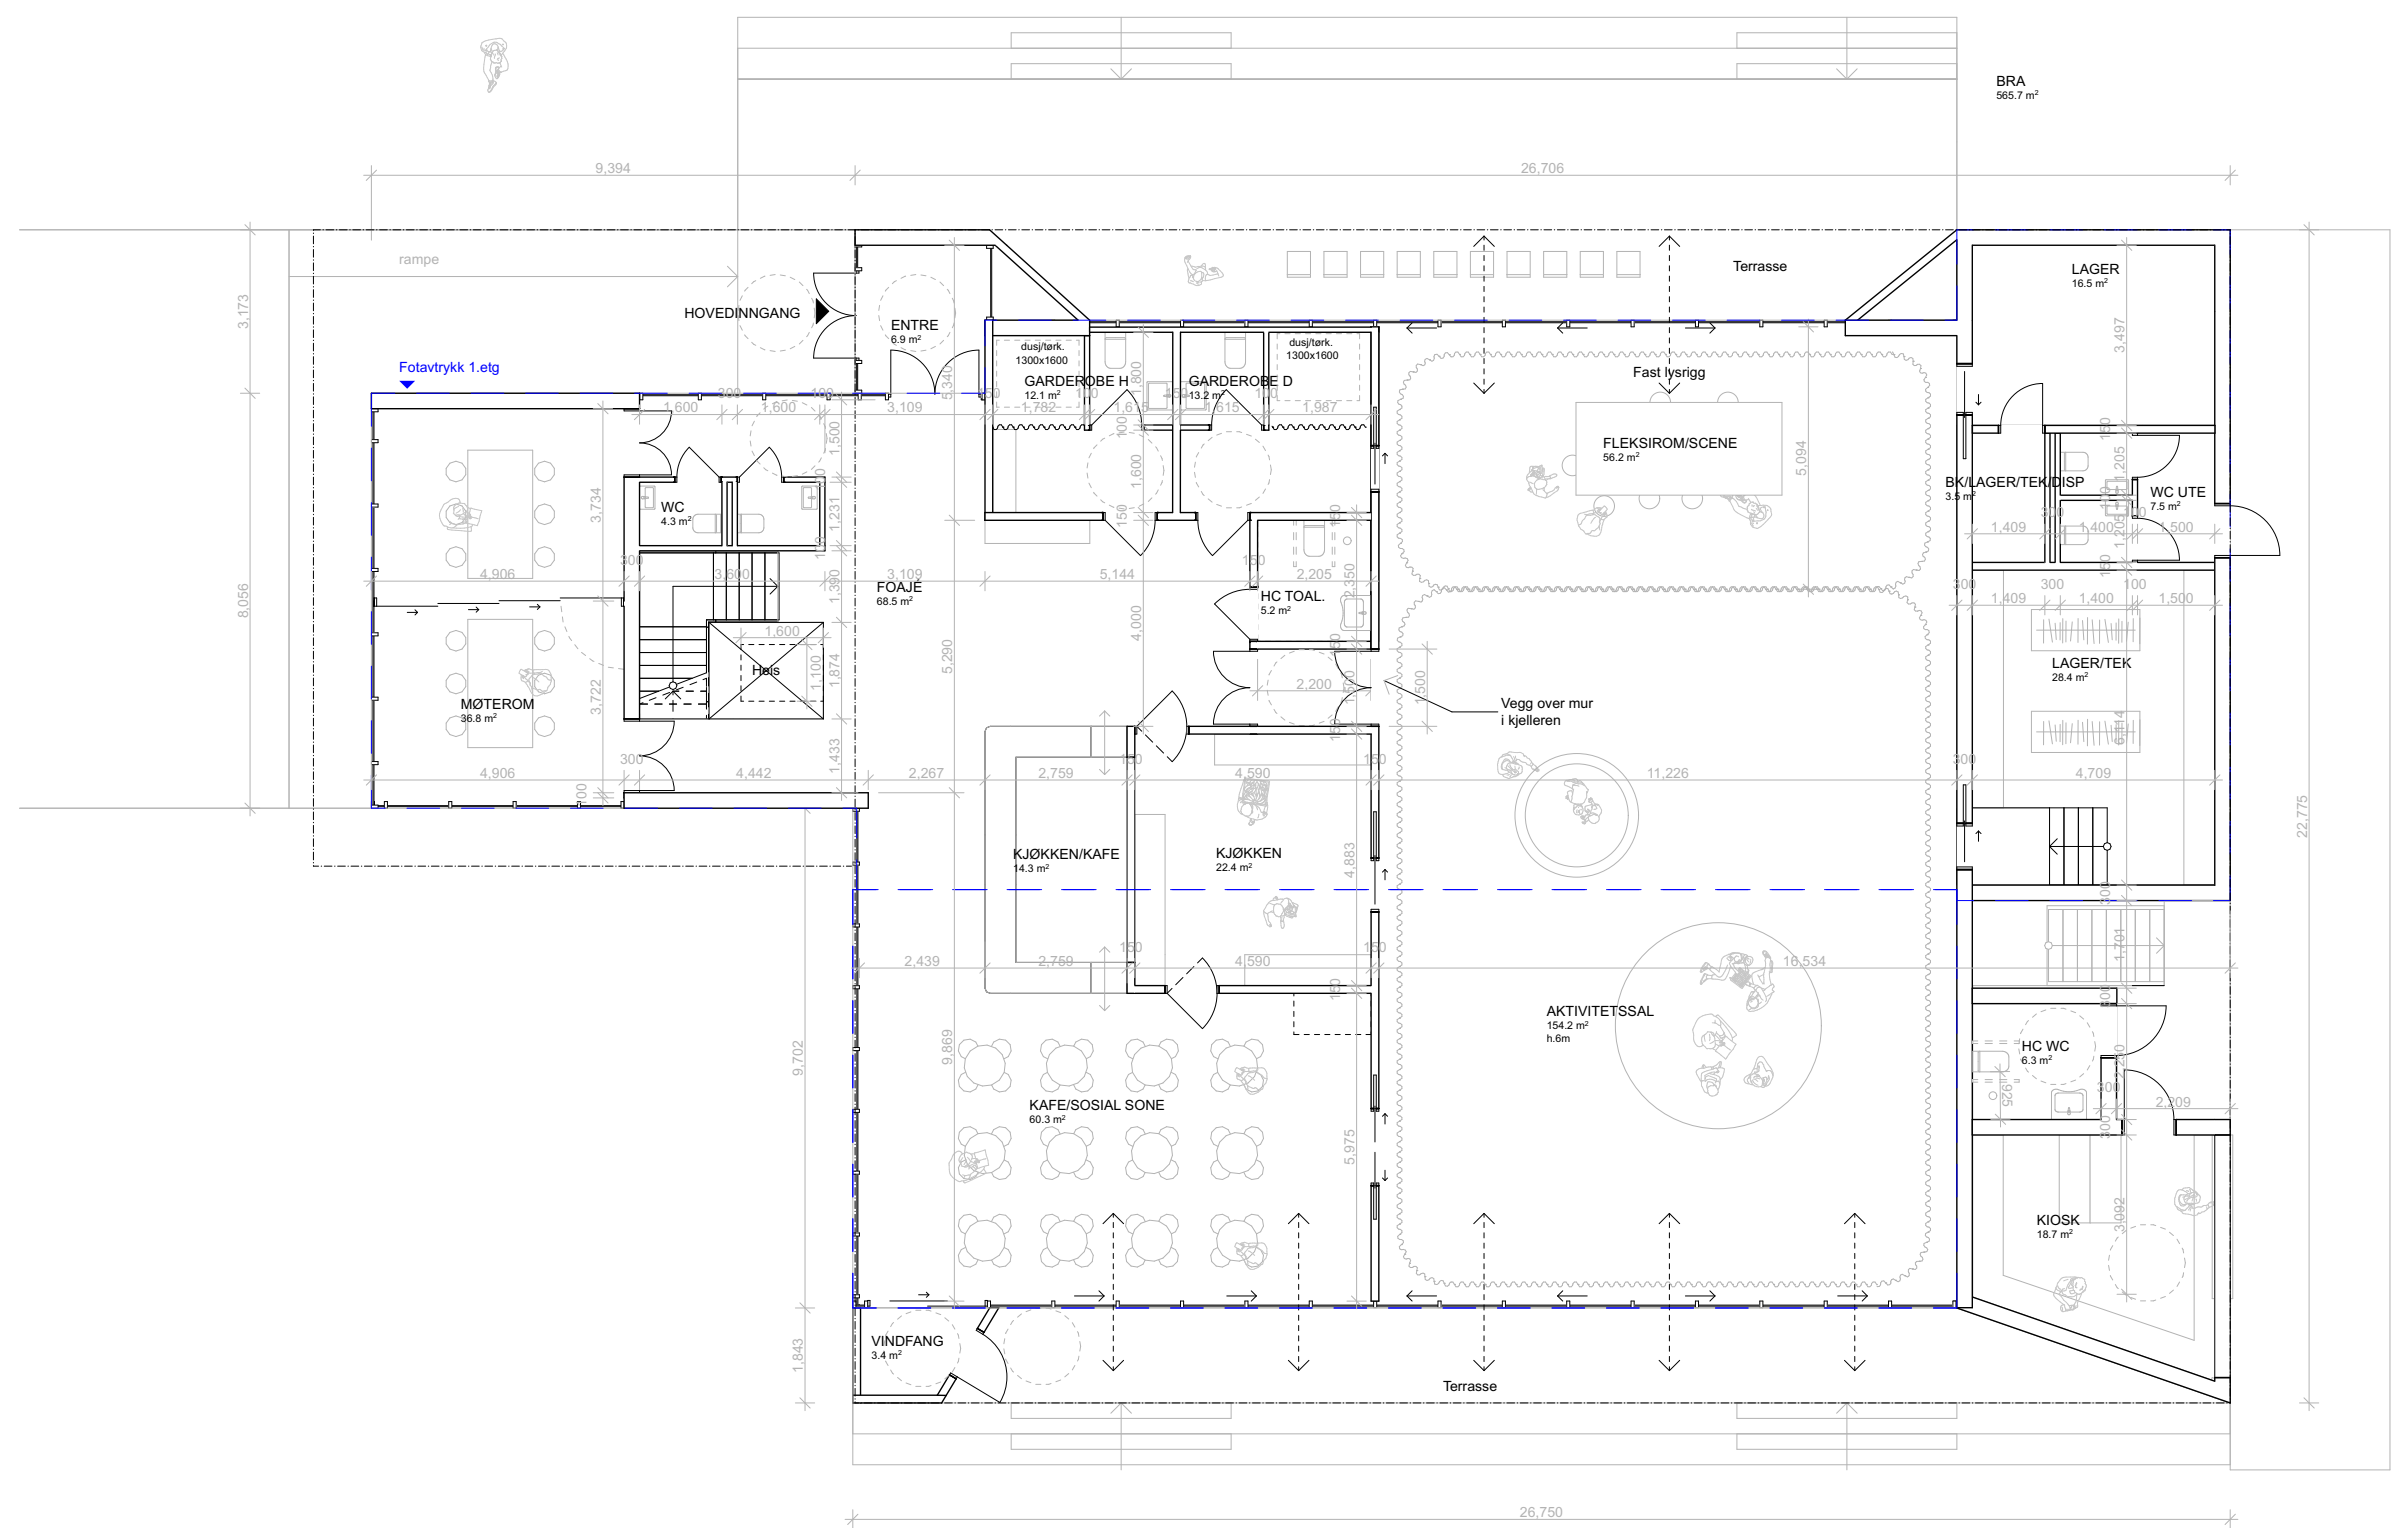


PLAN 1 - 1:150

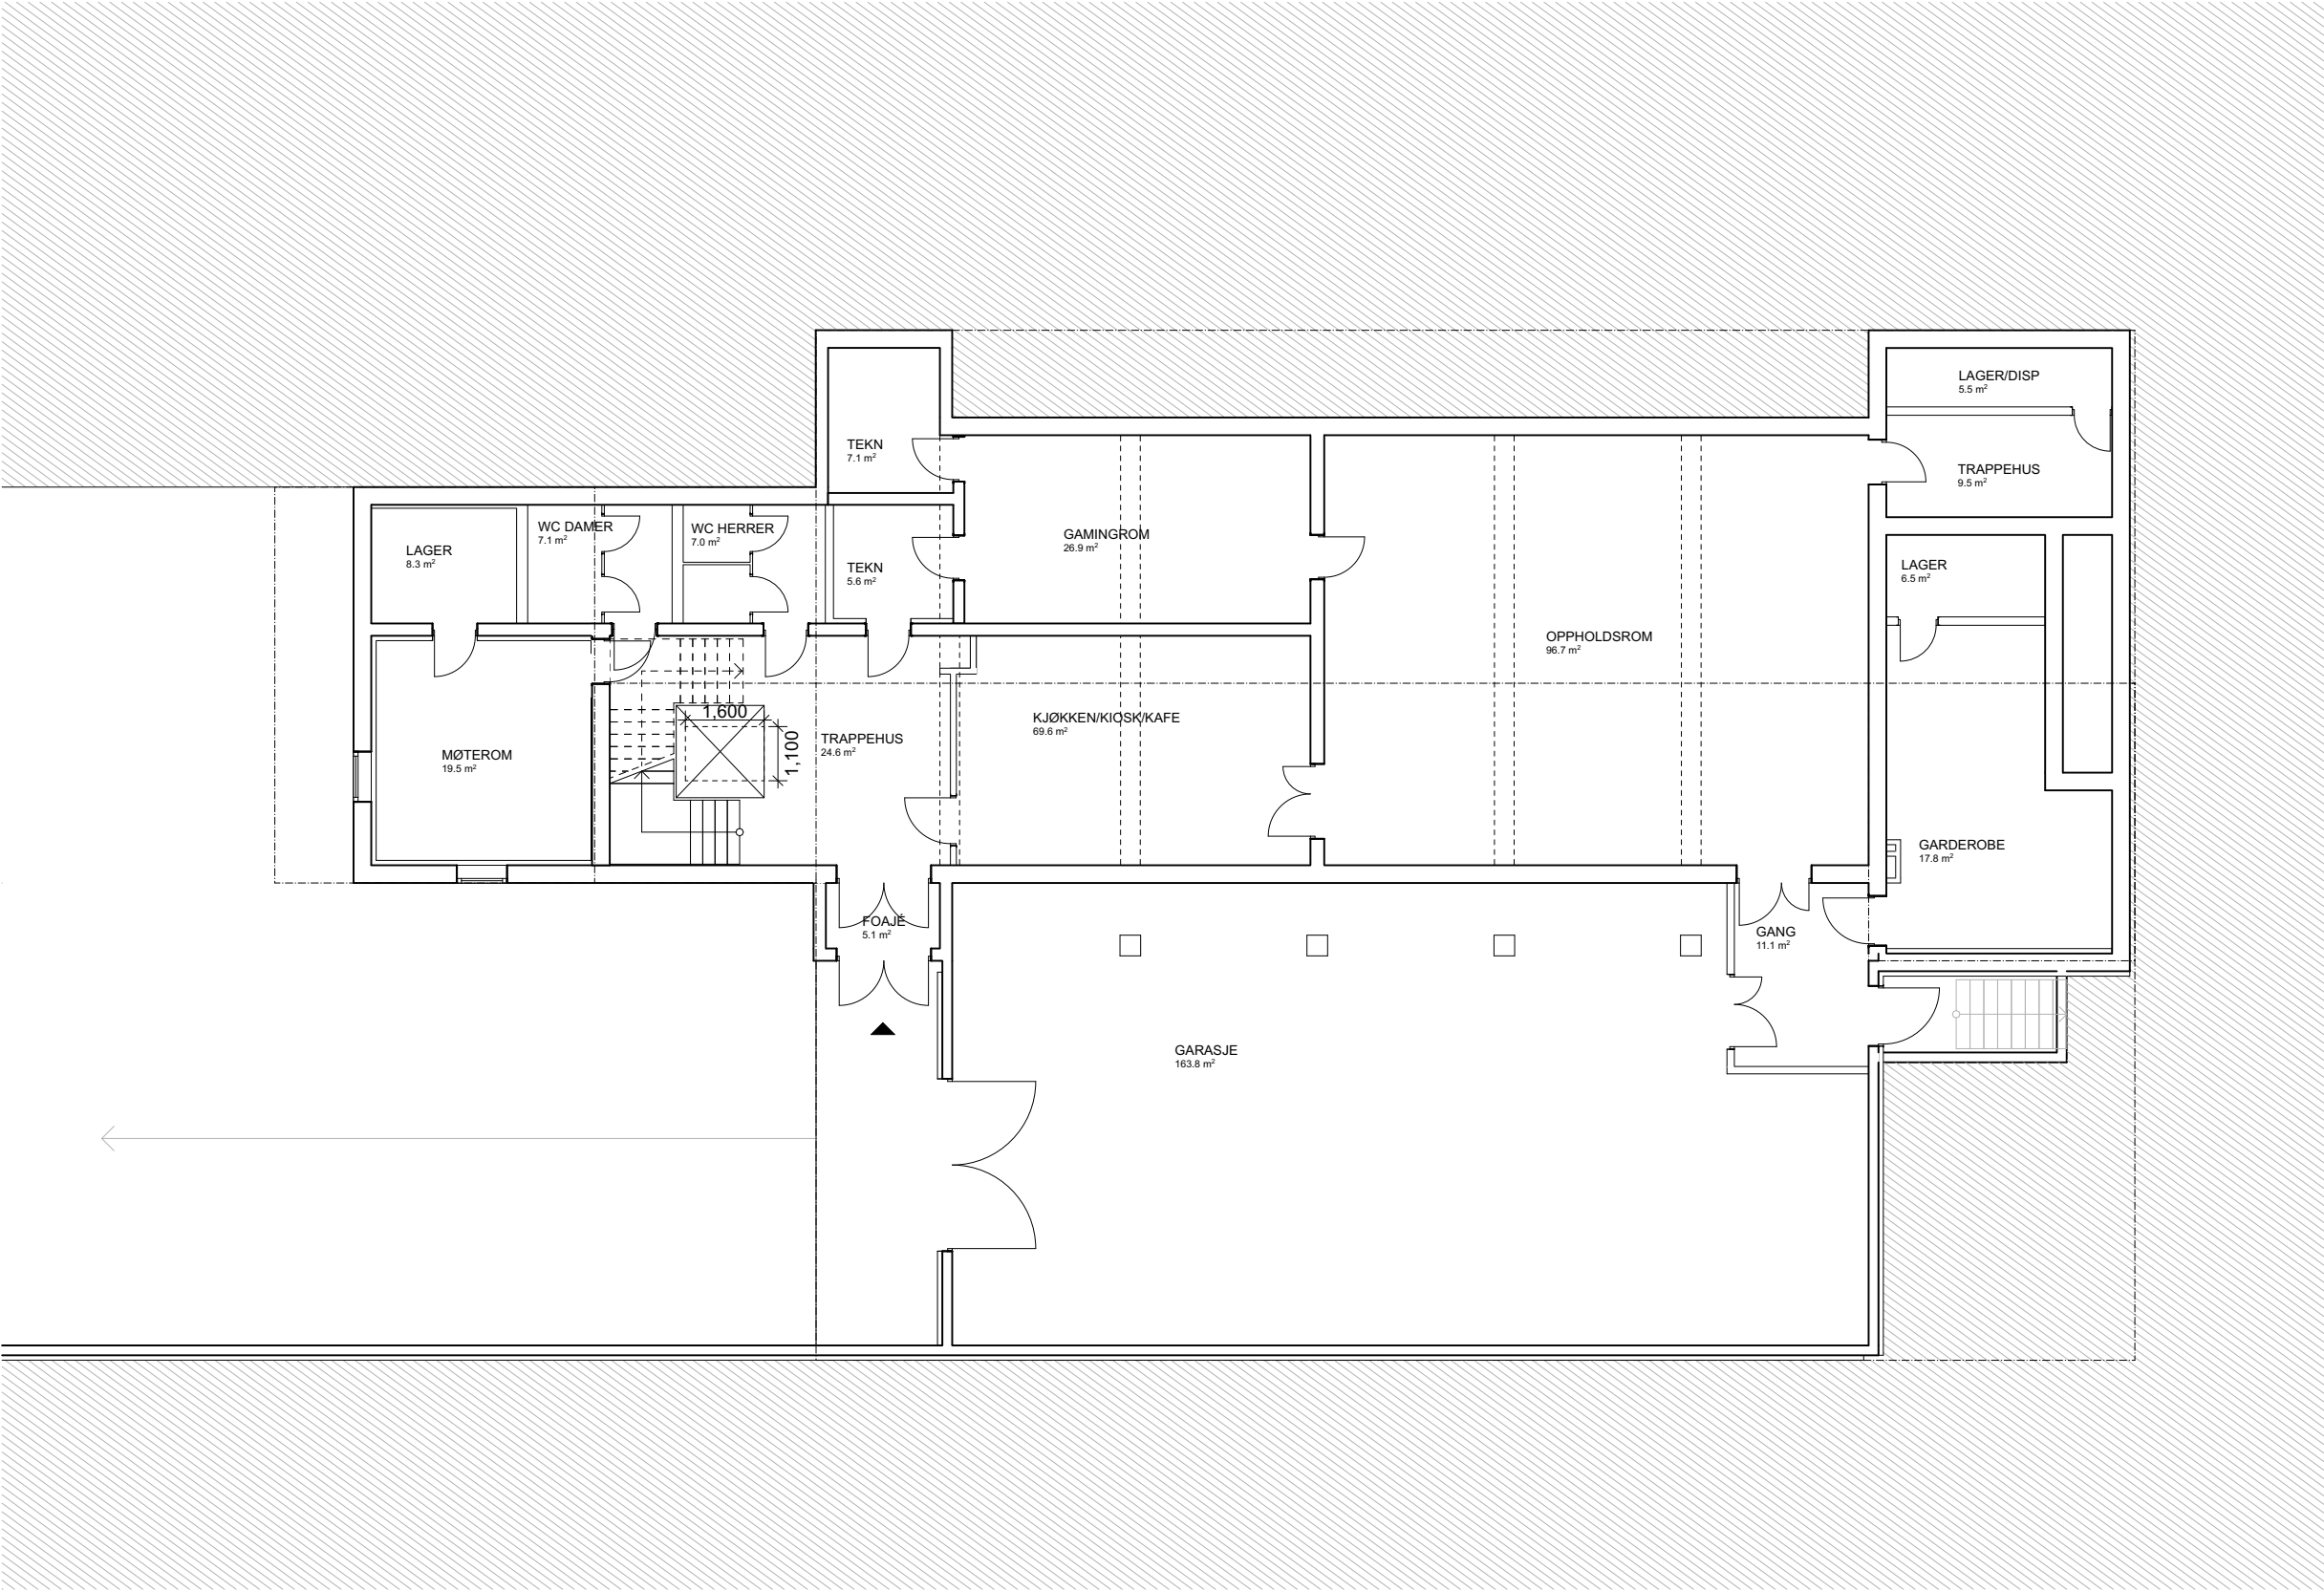


FRA VEST

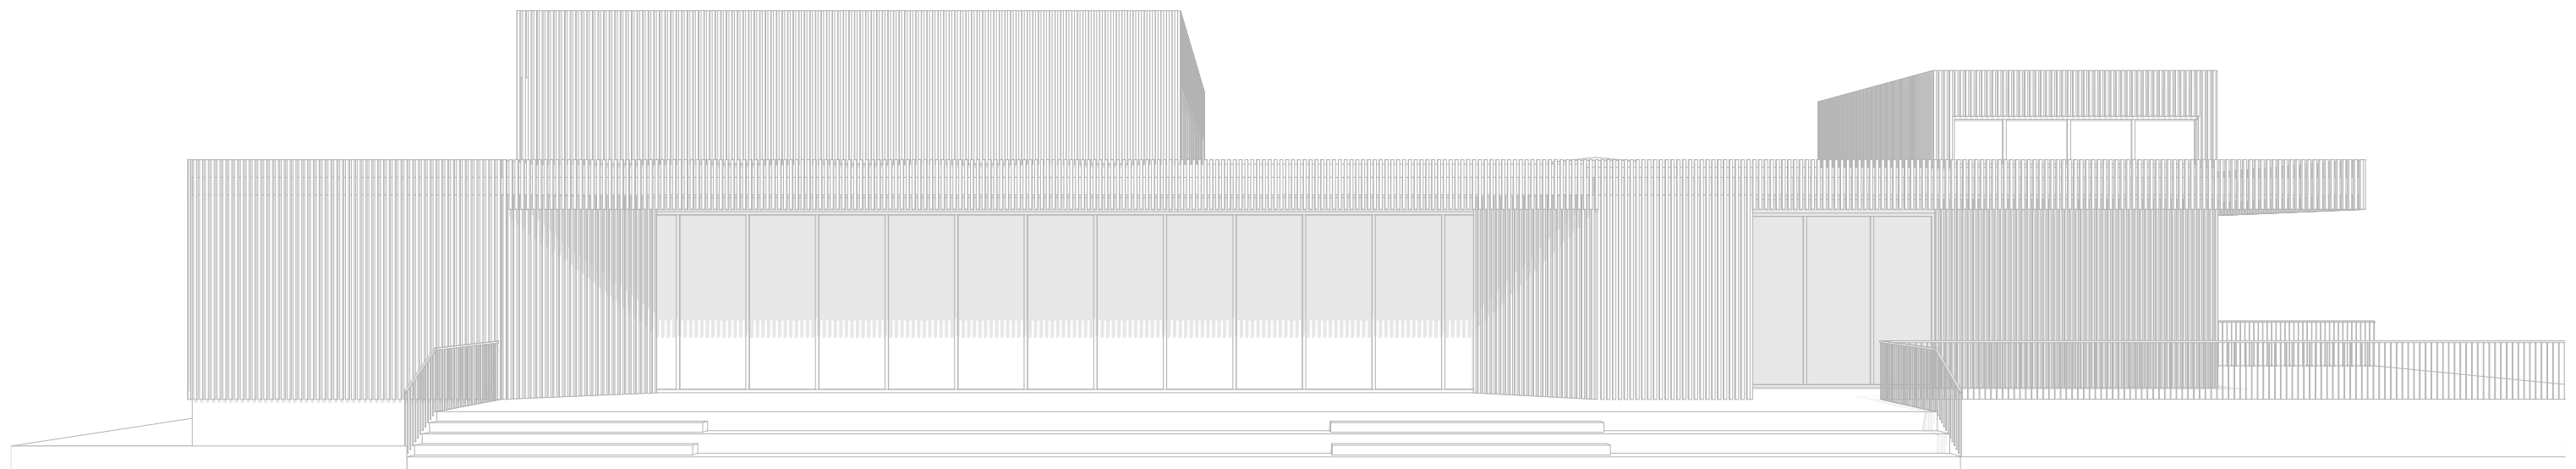


FRA ØST - IDRETTSBANE

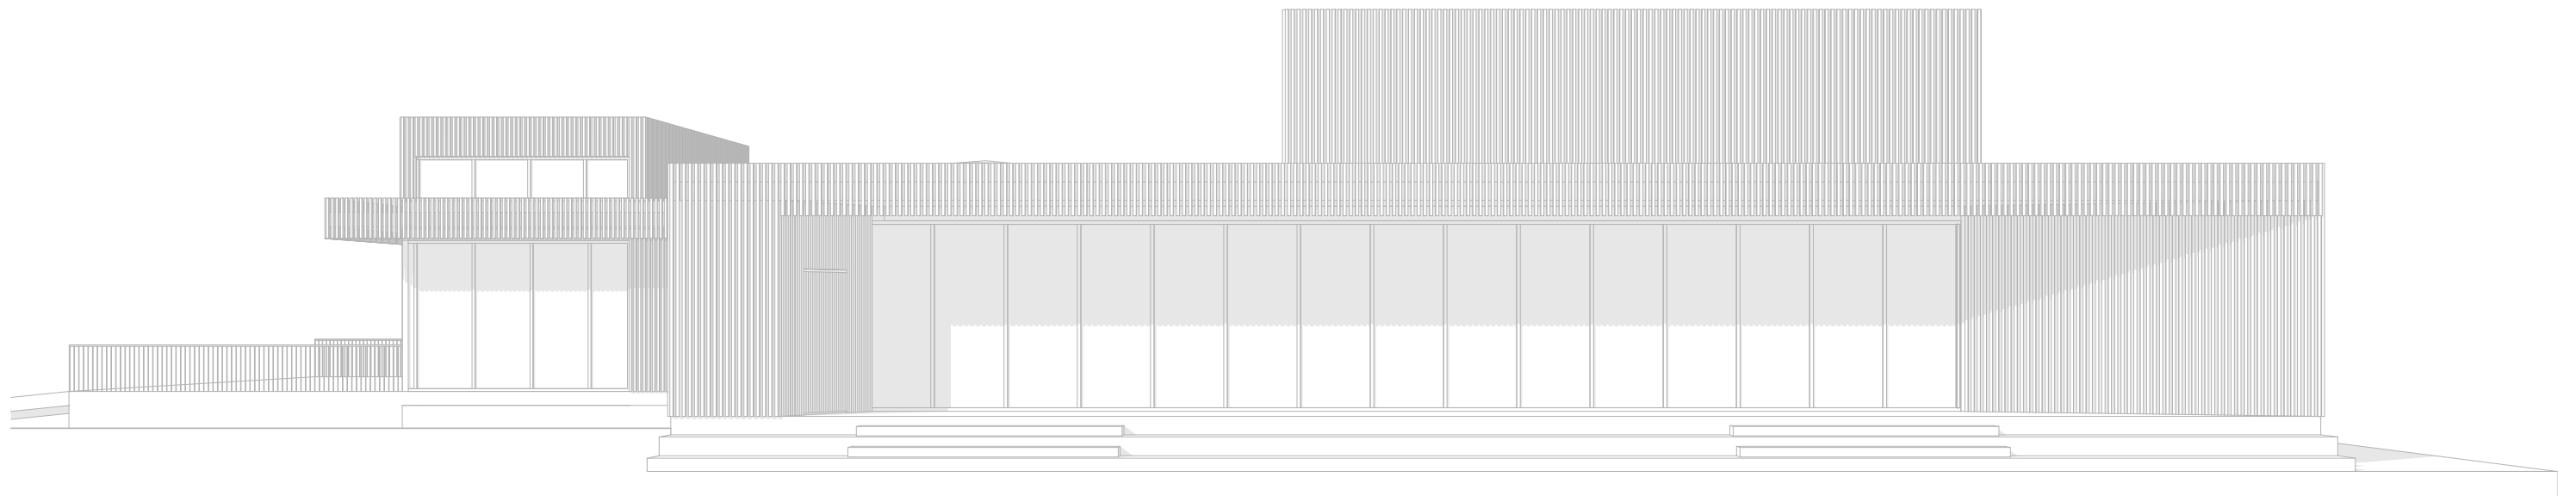


VOLUM

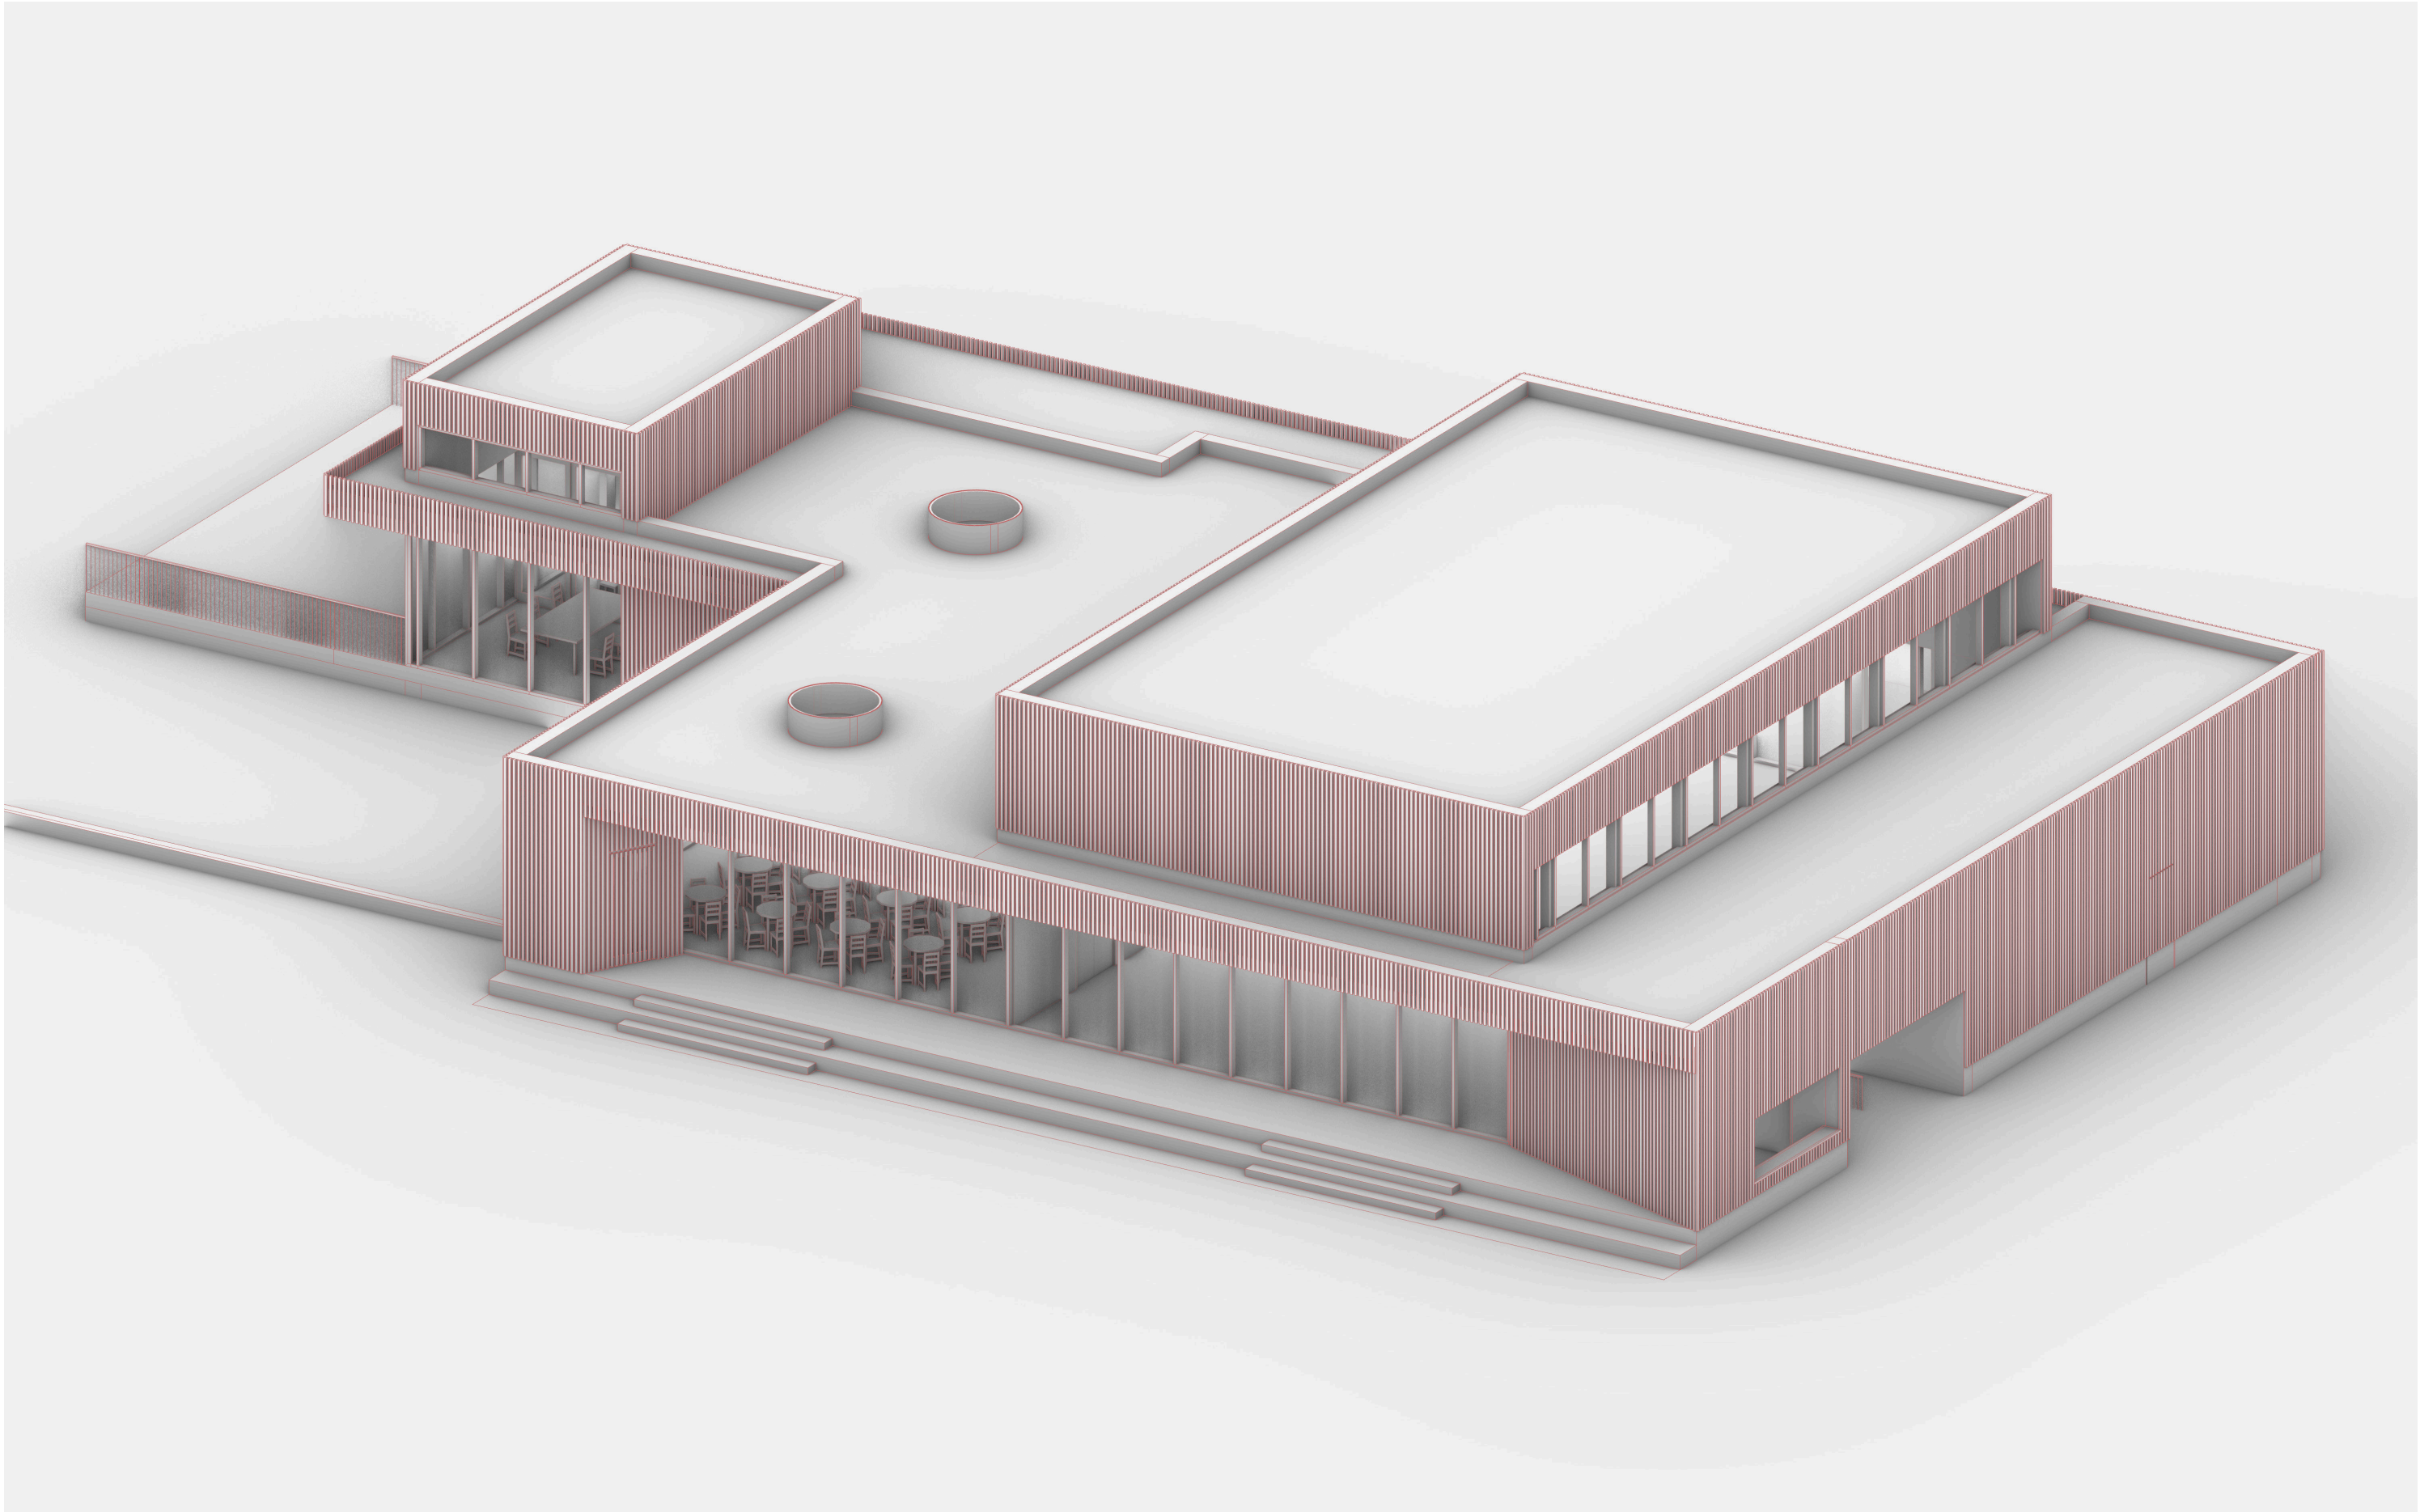


VOLUM

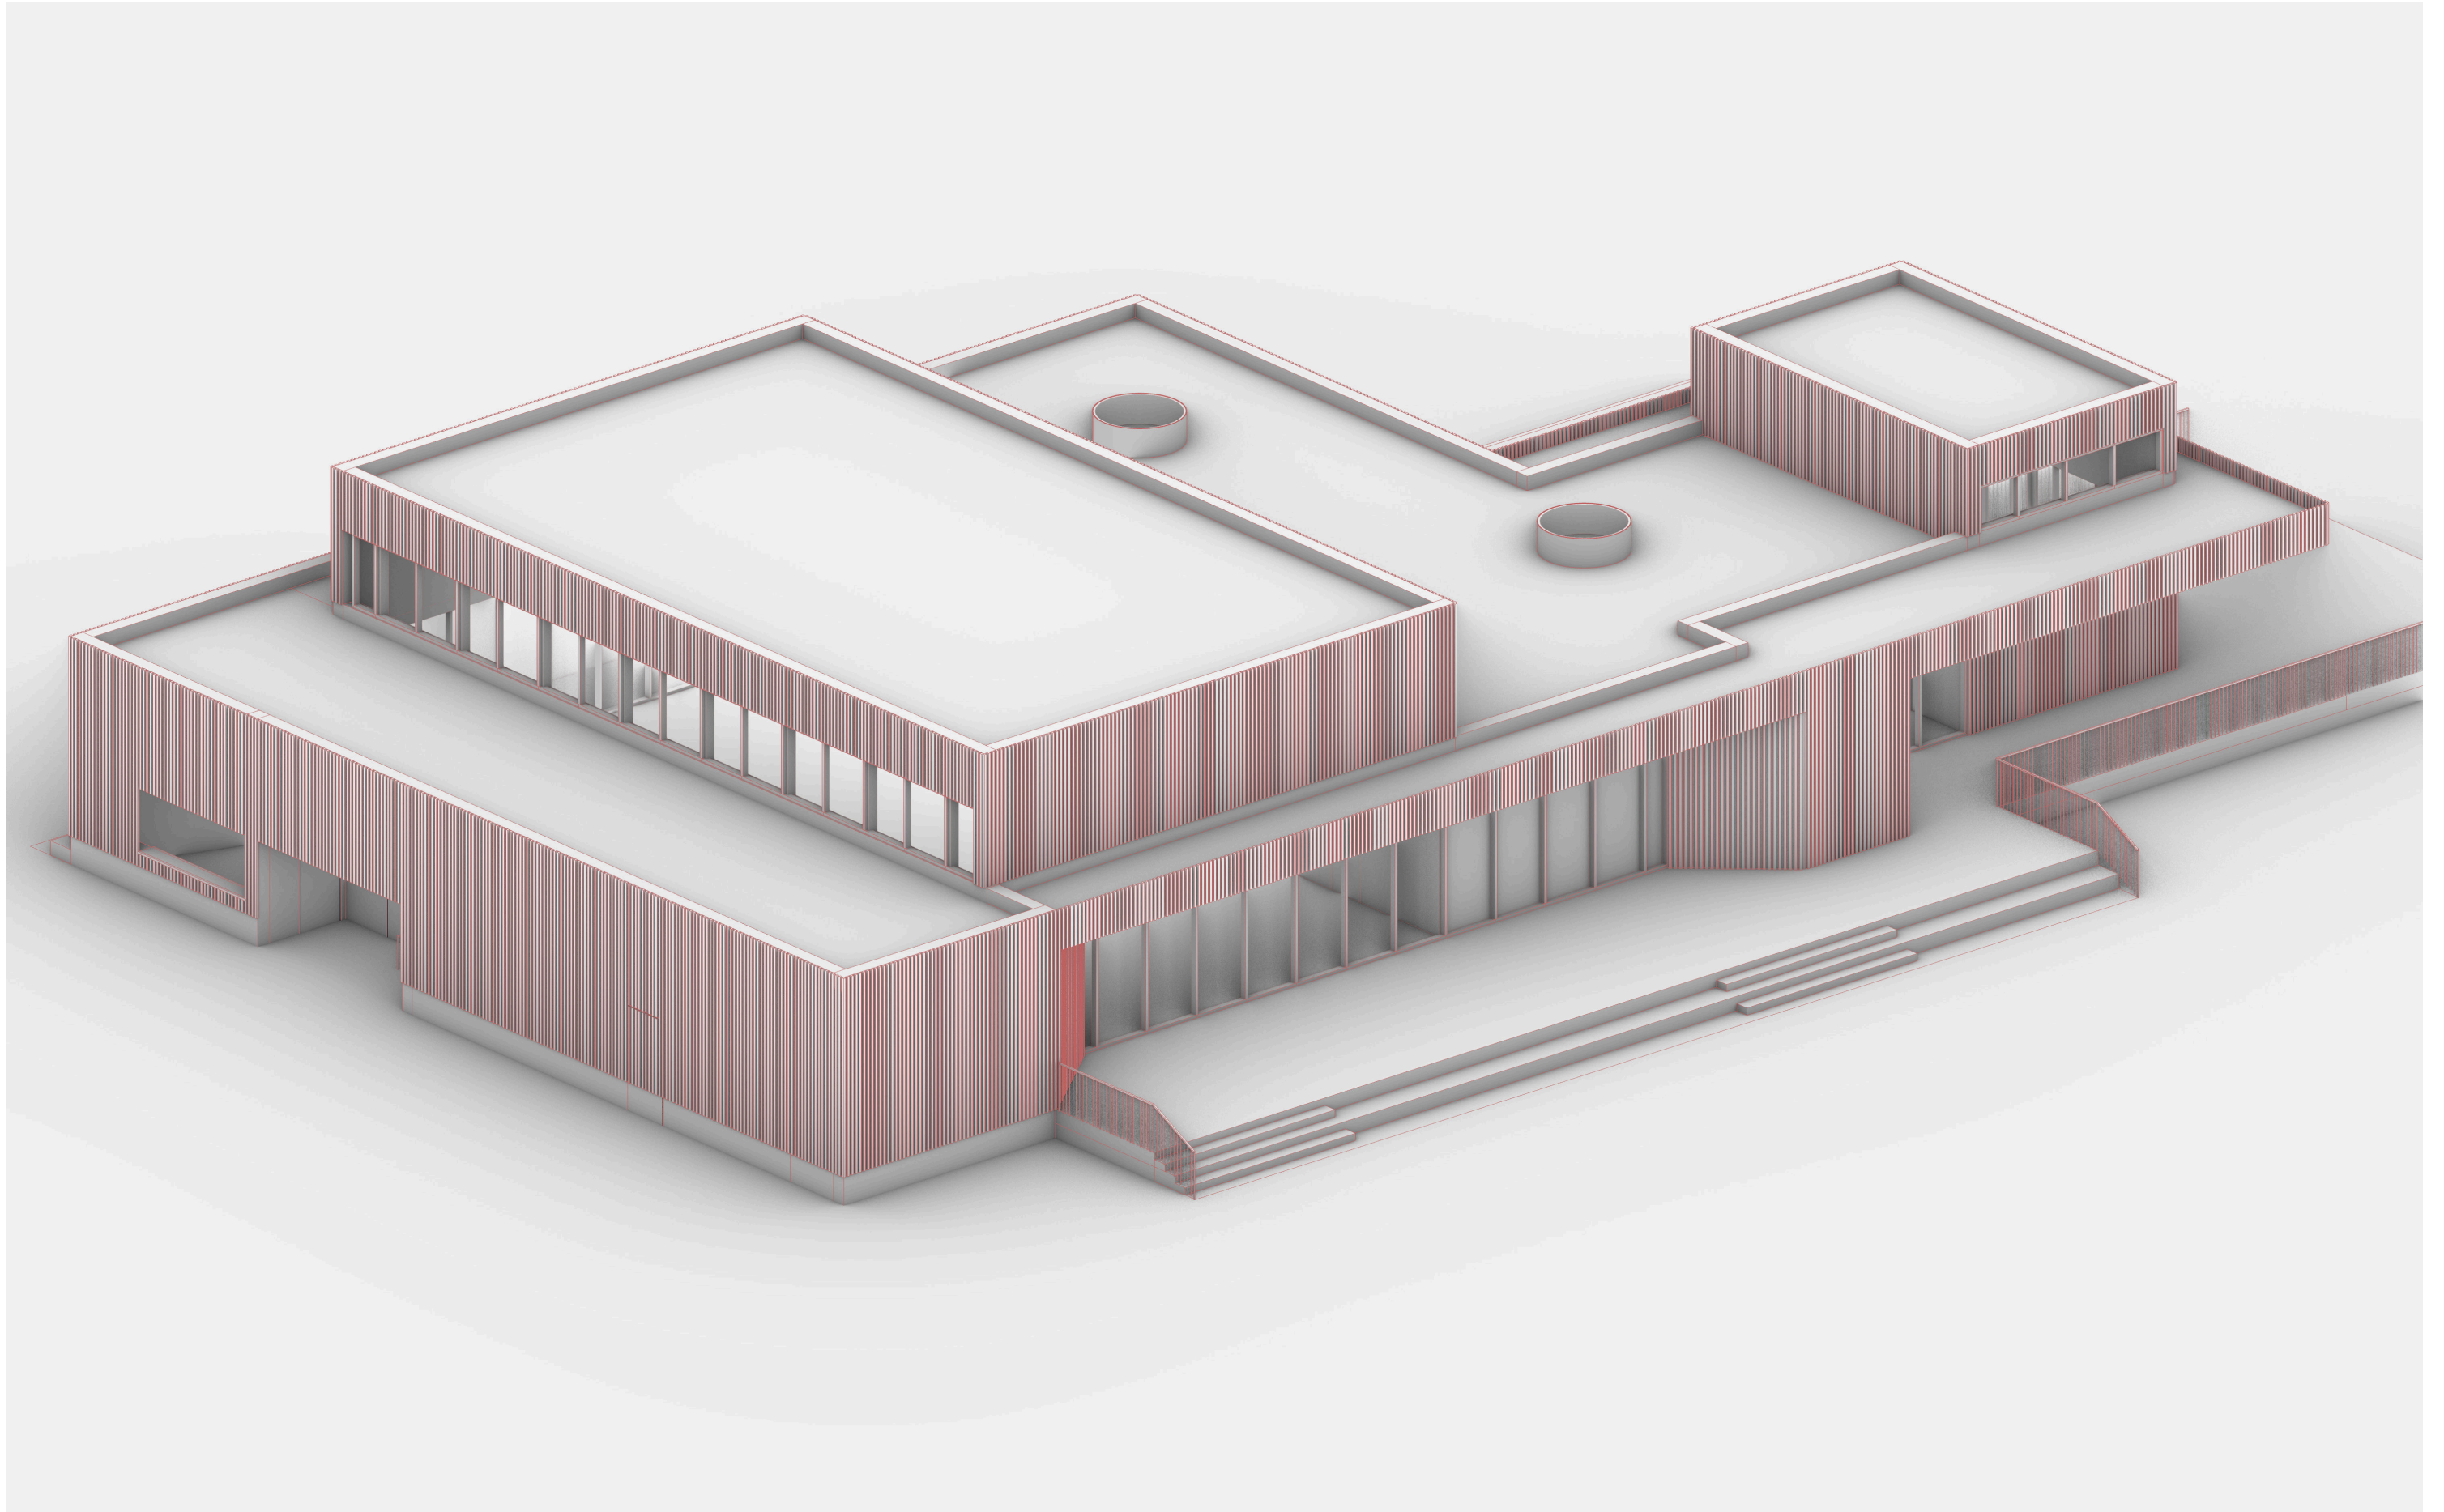

INTERIOR - AKTIVITETSHALL

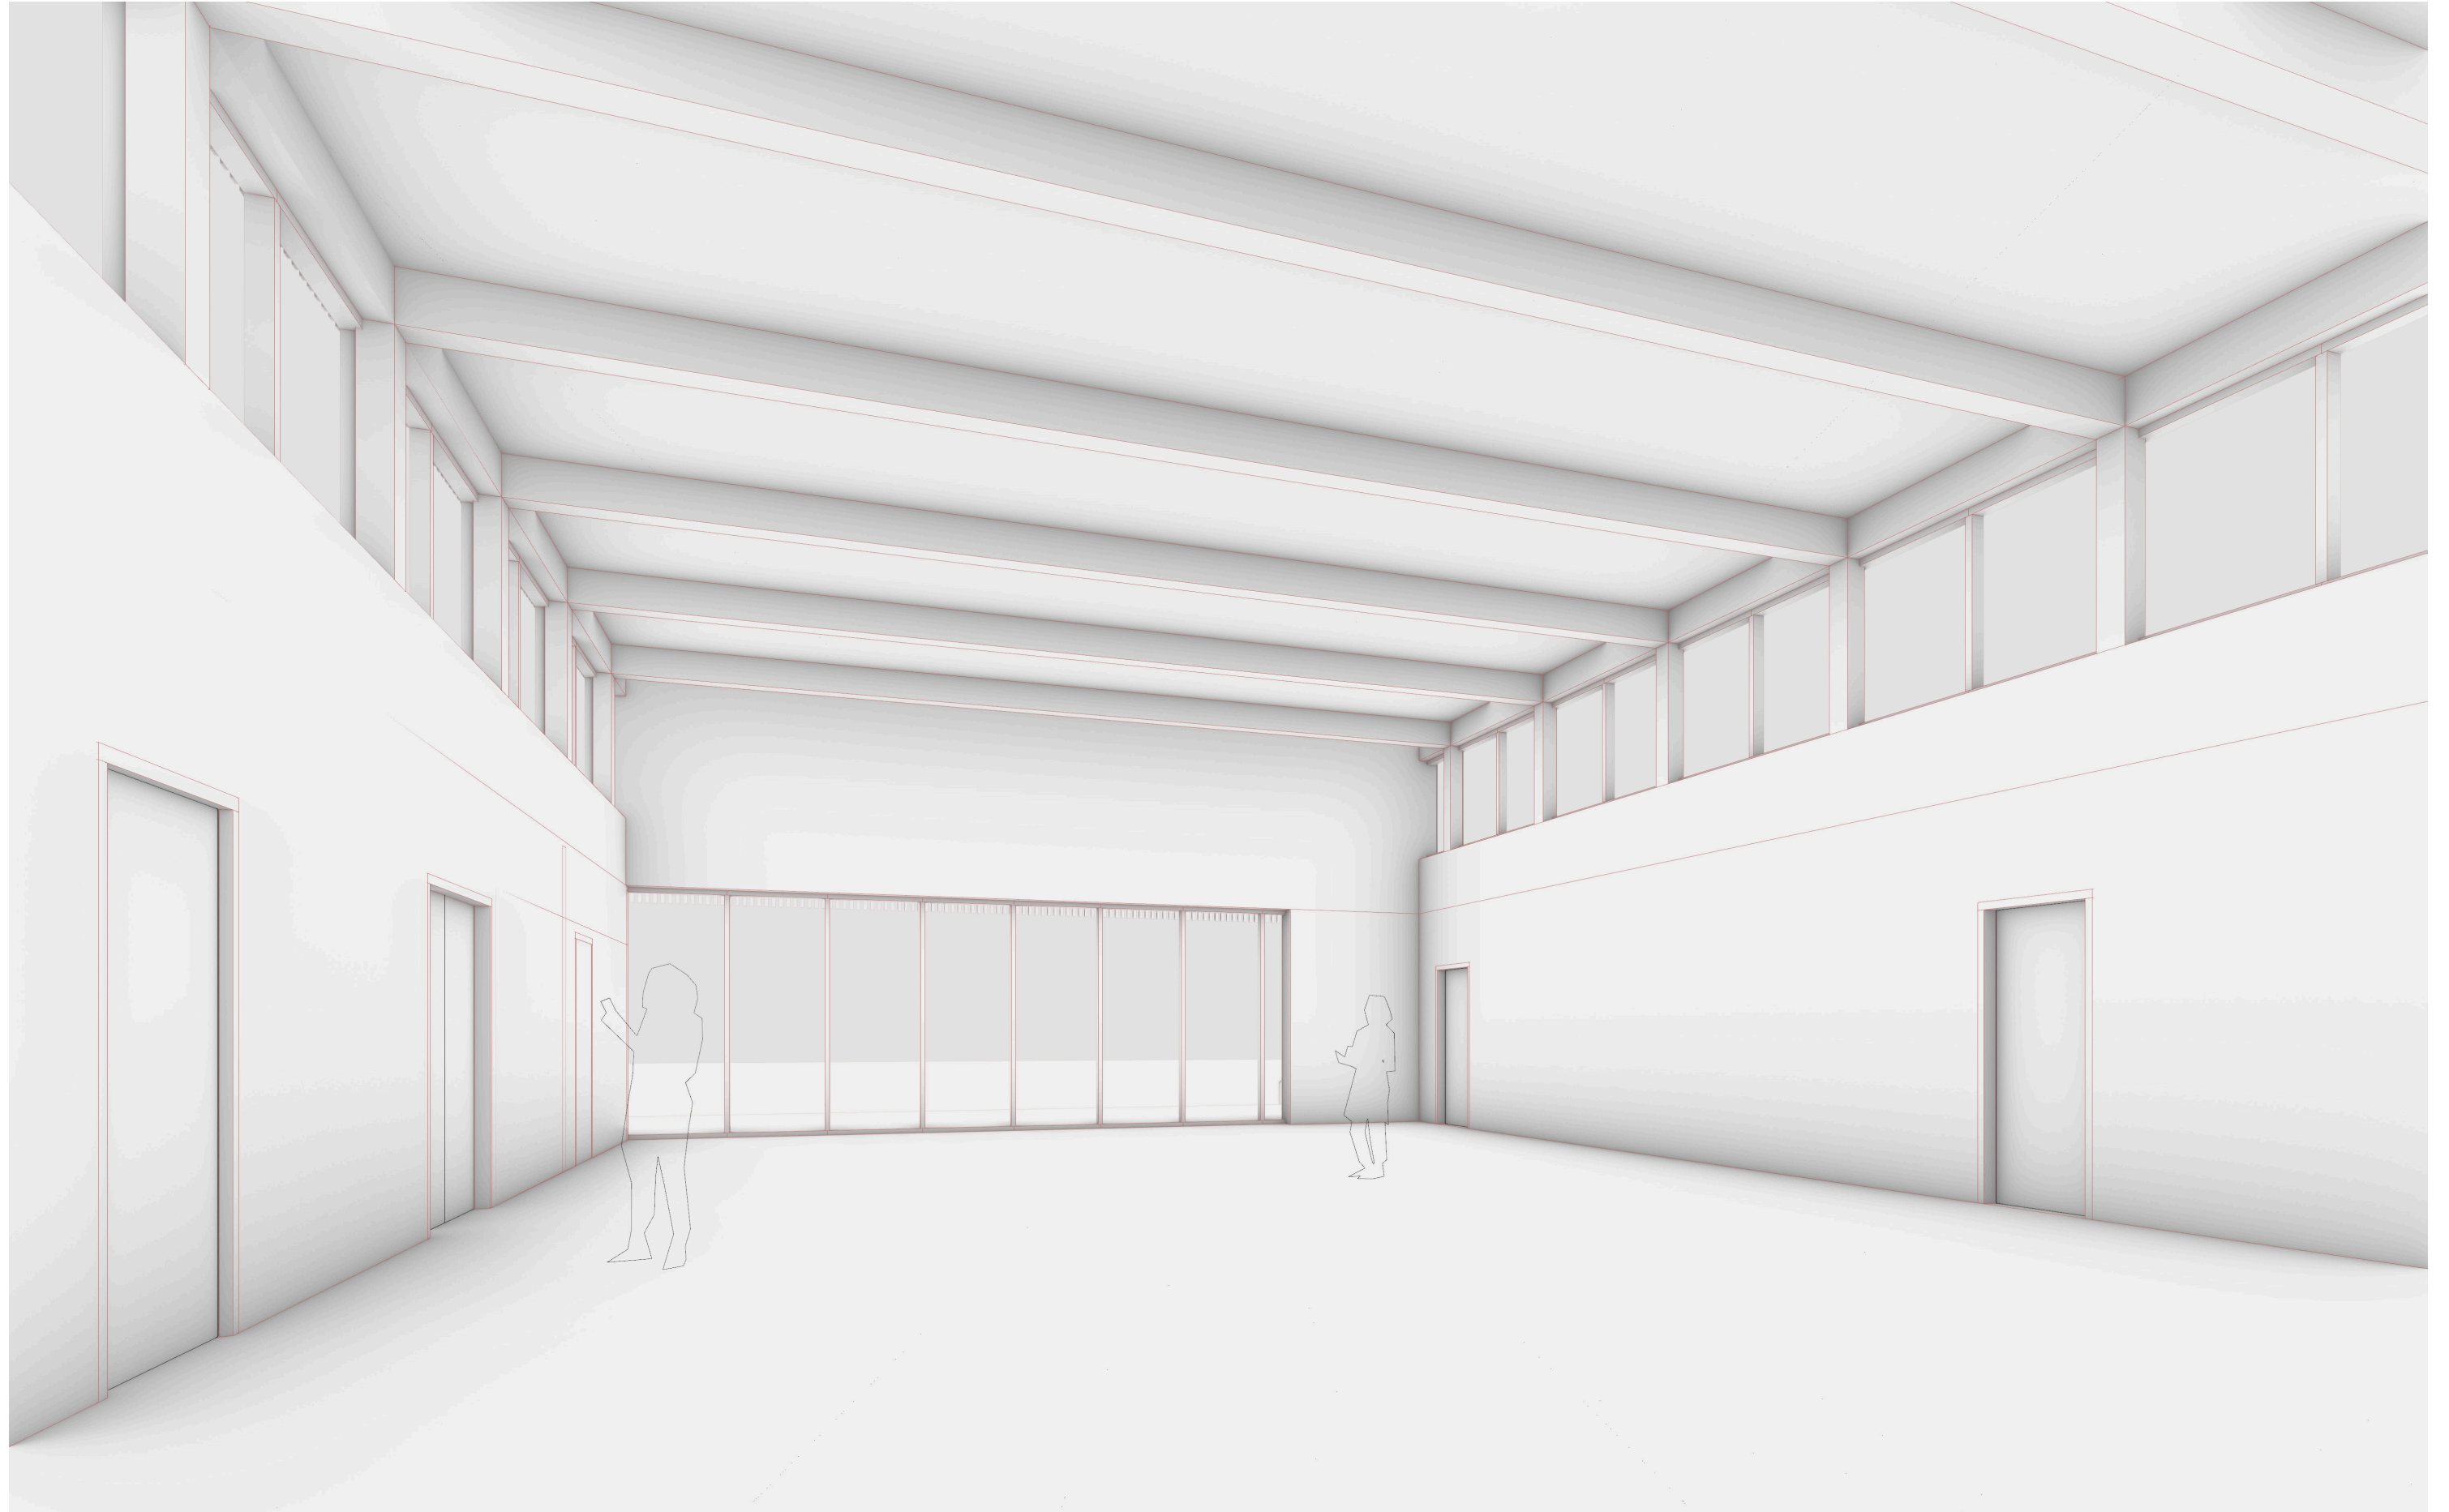

INTERIOR - INNGANG

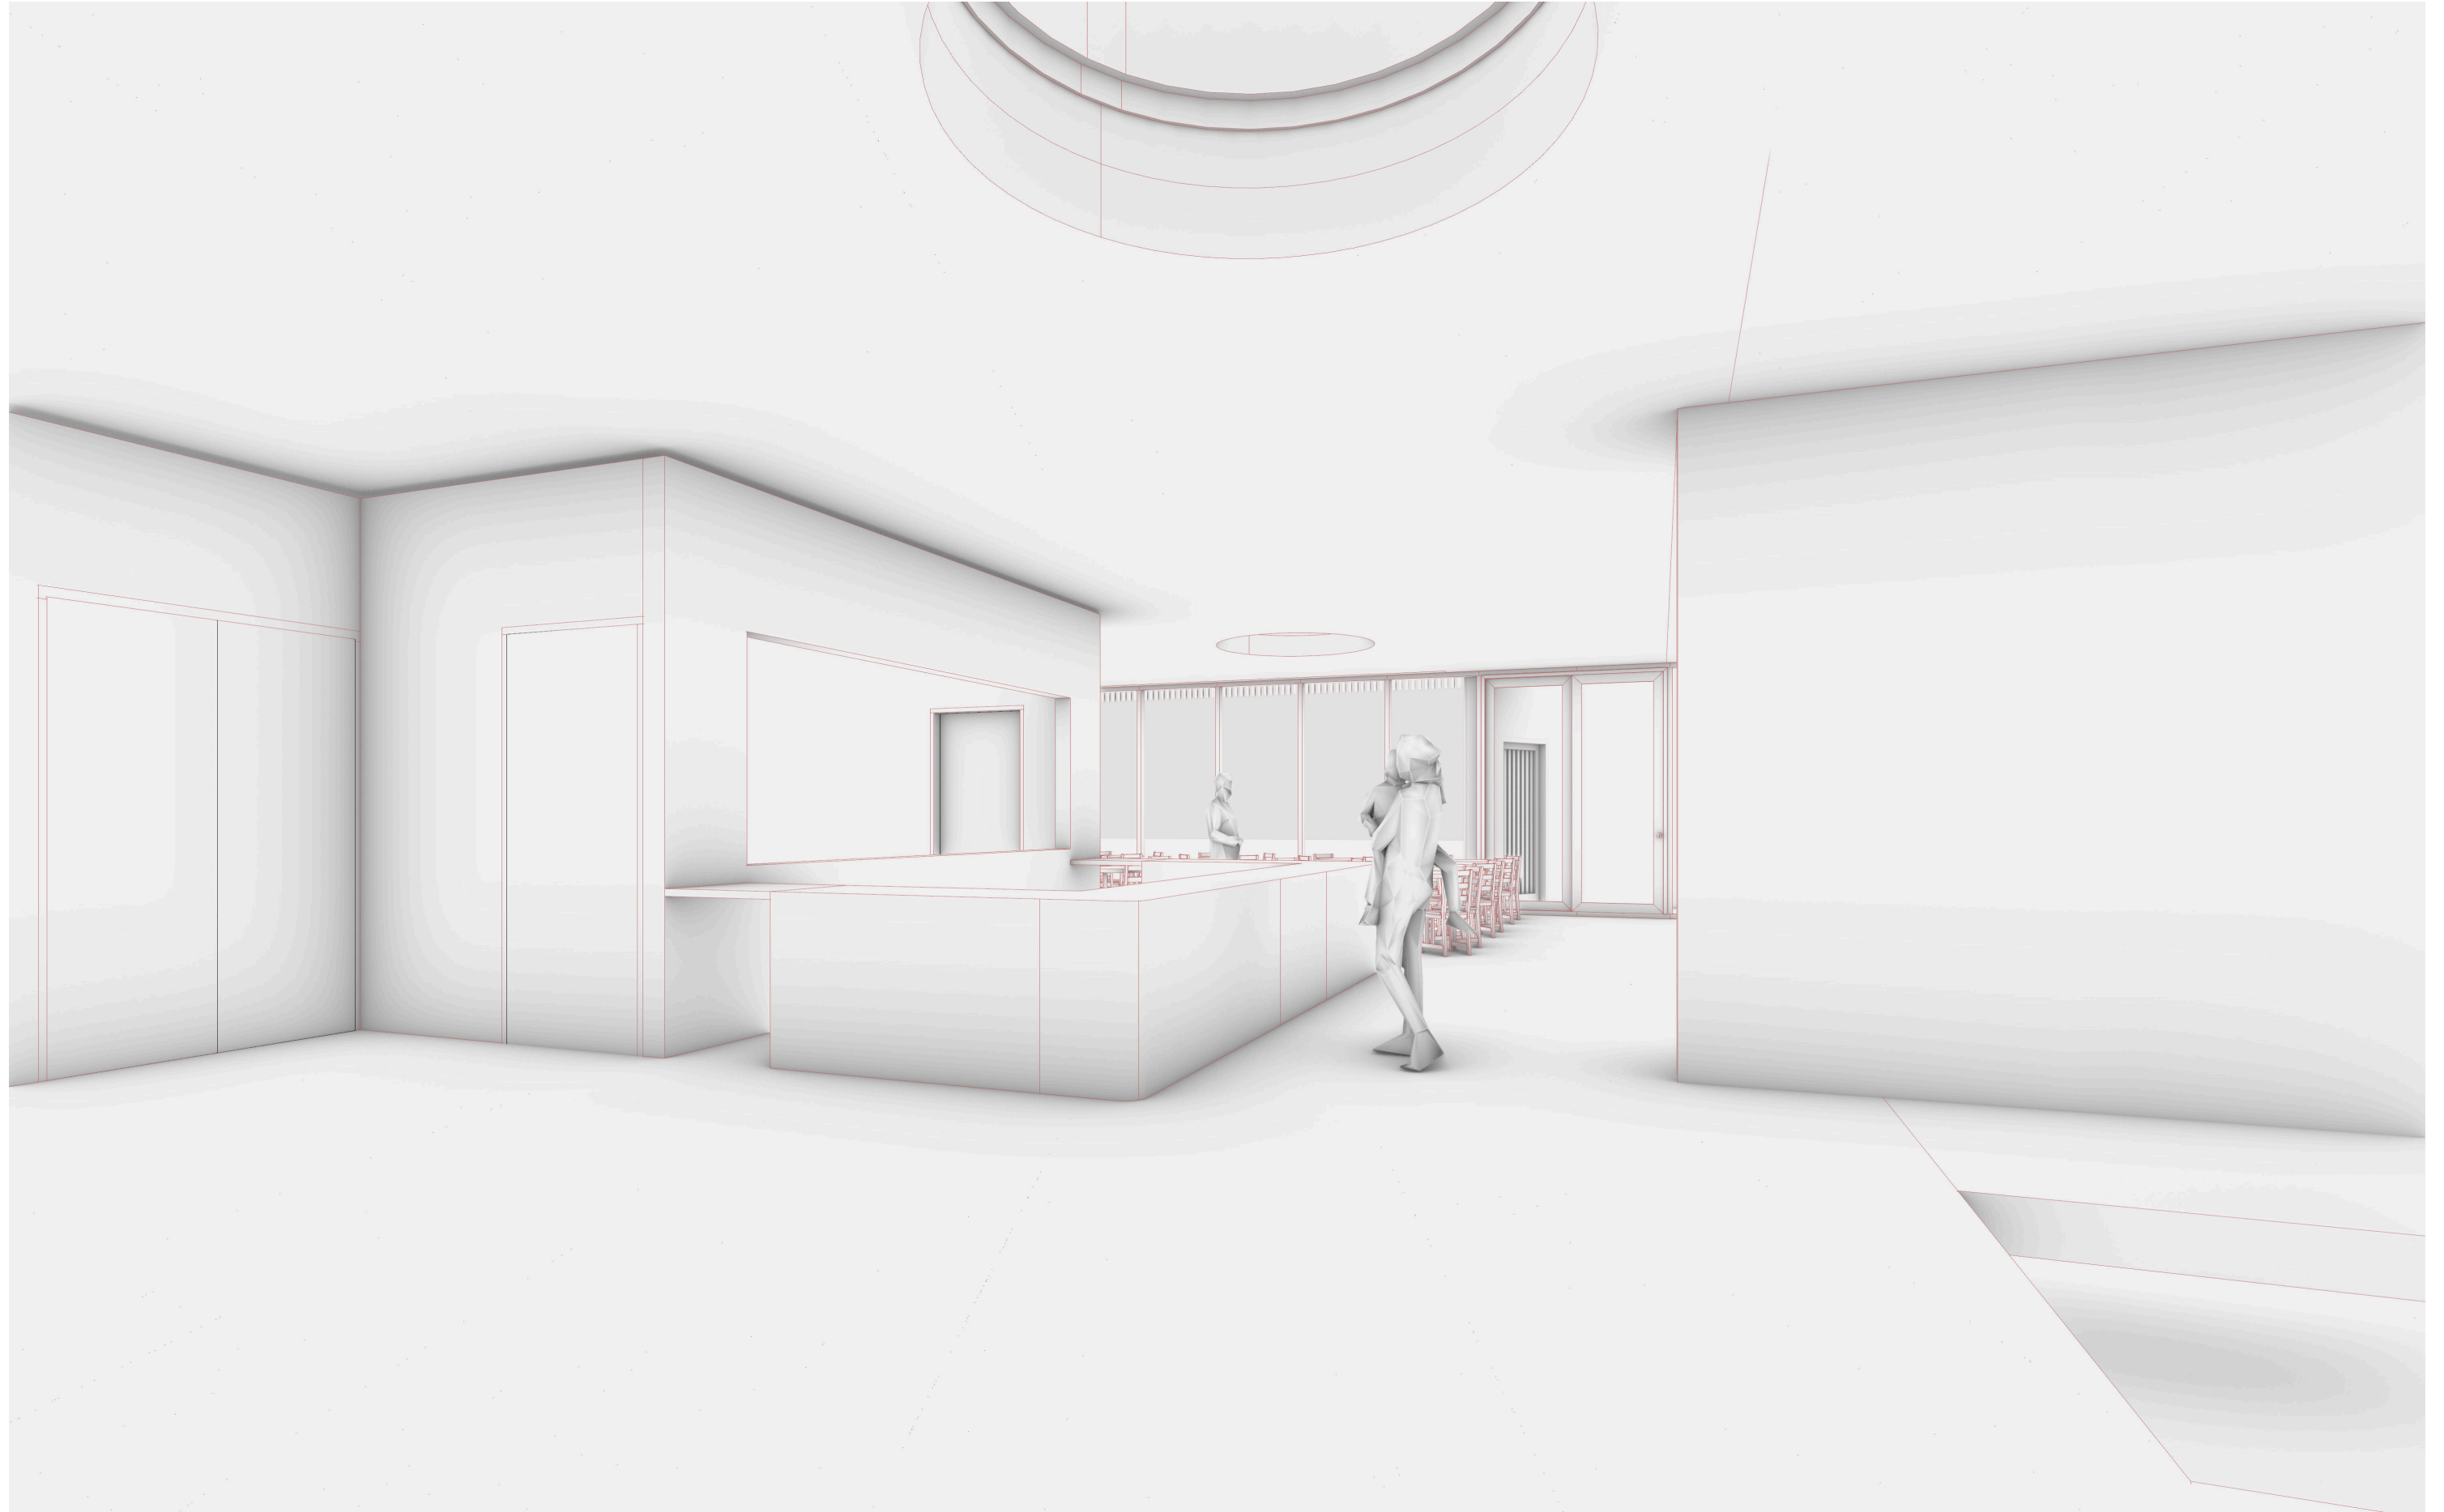

INTERIOR - KAFFE





VOLUM REFERANSE - 'HUMAN RIGHTS' SPORT CENTRE / DOMINIQUE COULON



LOCAL Curve Studio

FASADE FORSLAG 1

REFERANSE - FORFATTERHUSET KINDERGARTEN / COBE

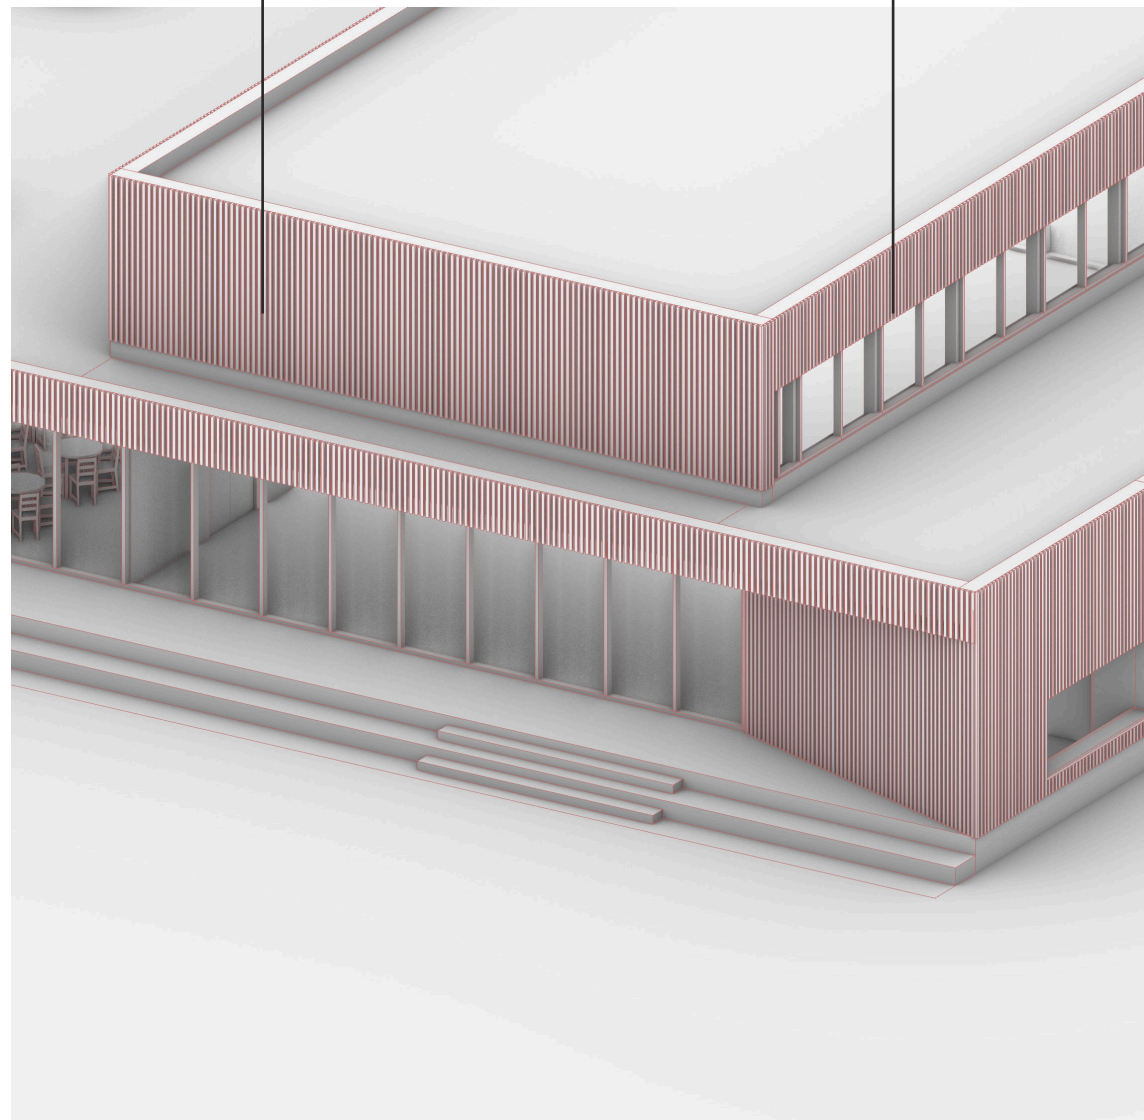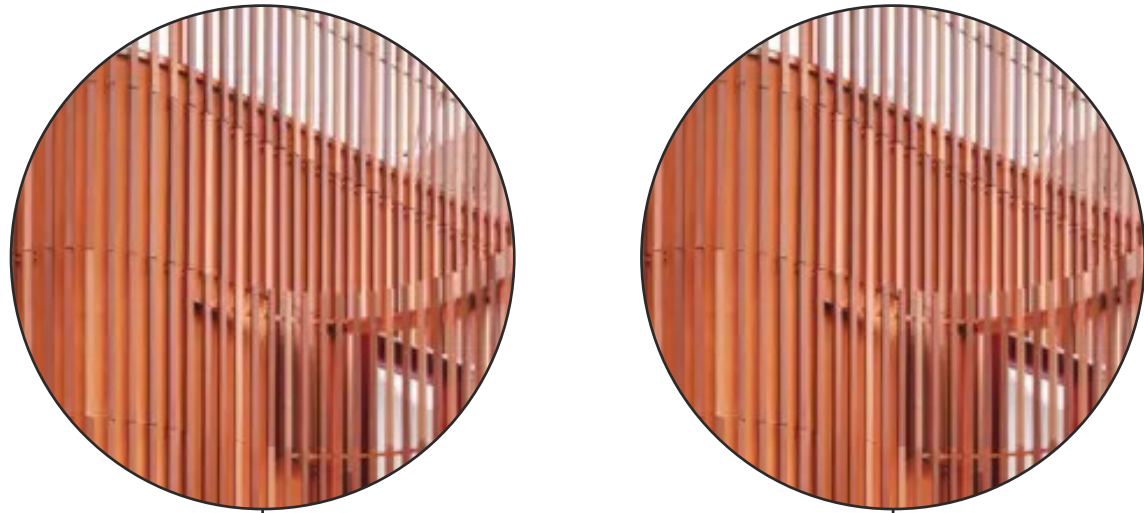

TERRACOTTA

SPILER / DELVIS TRANSPARENT



SUBLT ENDRING AV FARGE

INGEN VEDLIKEHOLD



FASADE FORSLAG 2

REFERANSE - SMEDENS HAVE / PAX

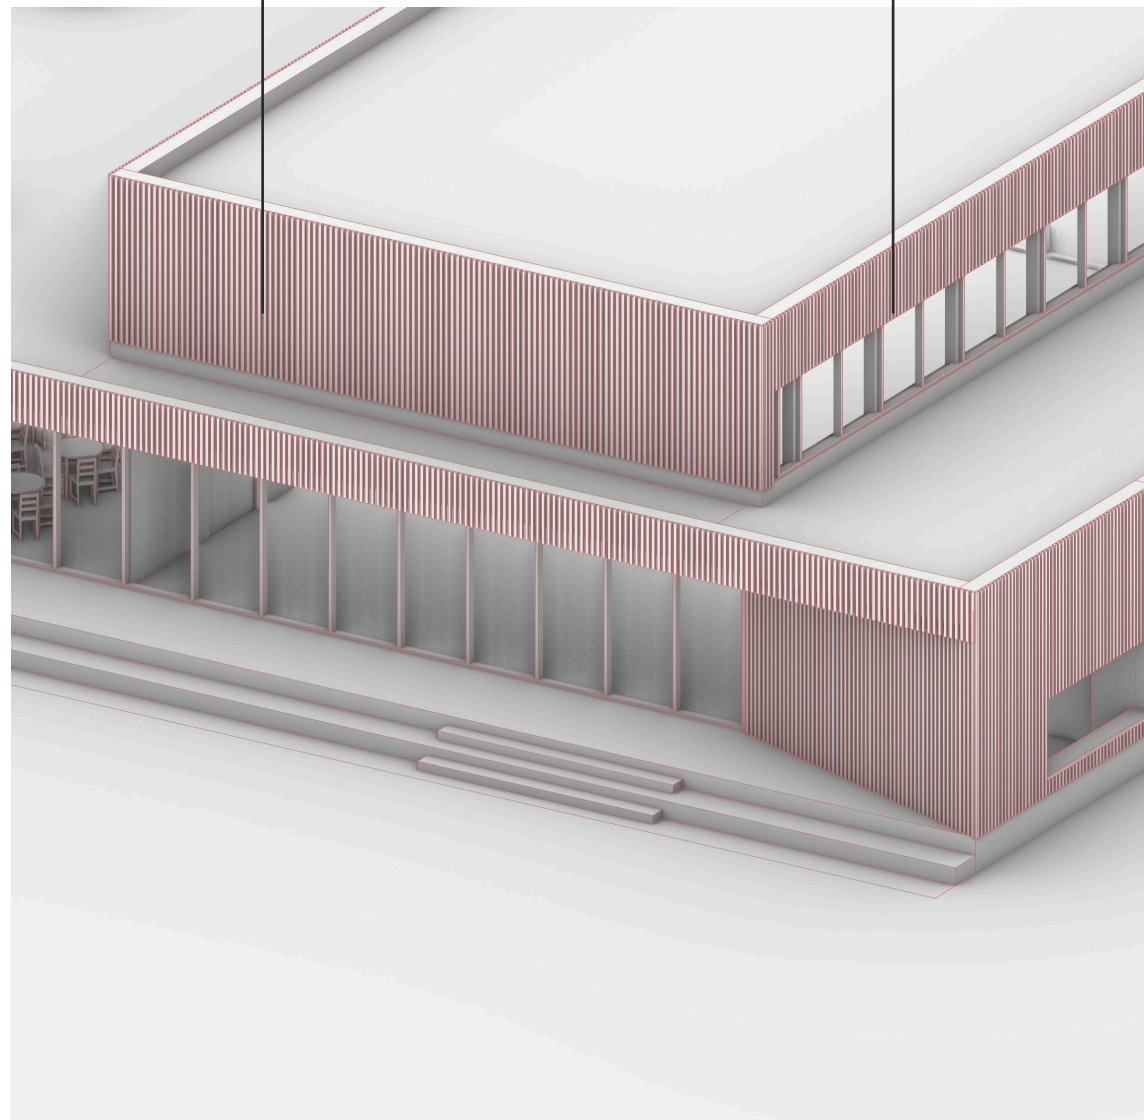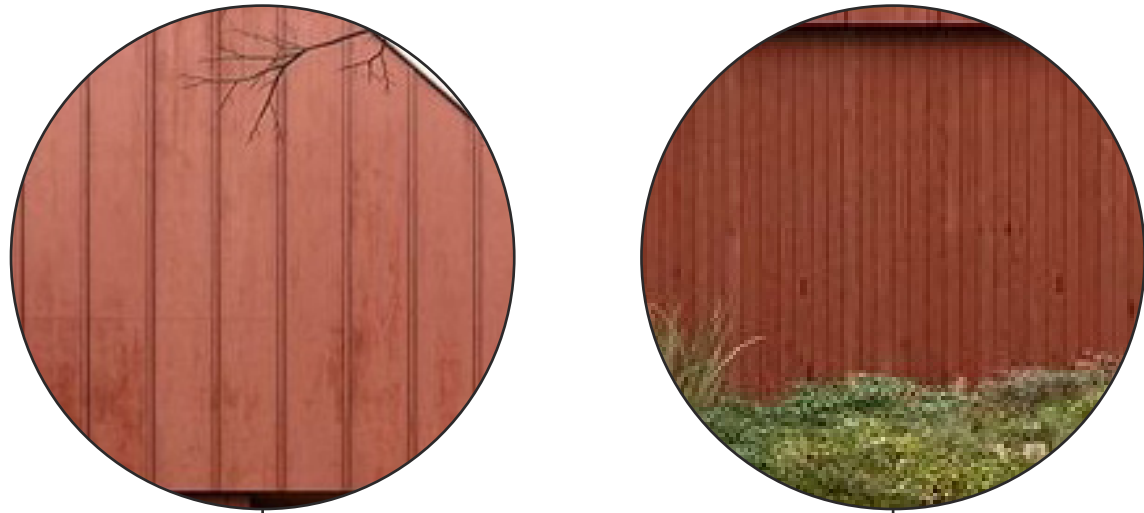

METALLTAK MED VERTIKAL SØM



FARGET TREKLEDNING FASADE

SKILLET I MATERIALER SKAPER EN
KONTINUERLIG LINJE RUNDT BYGG



FASADE FORSLAG 3

REFERANSE - KORNETS HUS / REIULF RAMSTAD ARKITEKTER

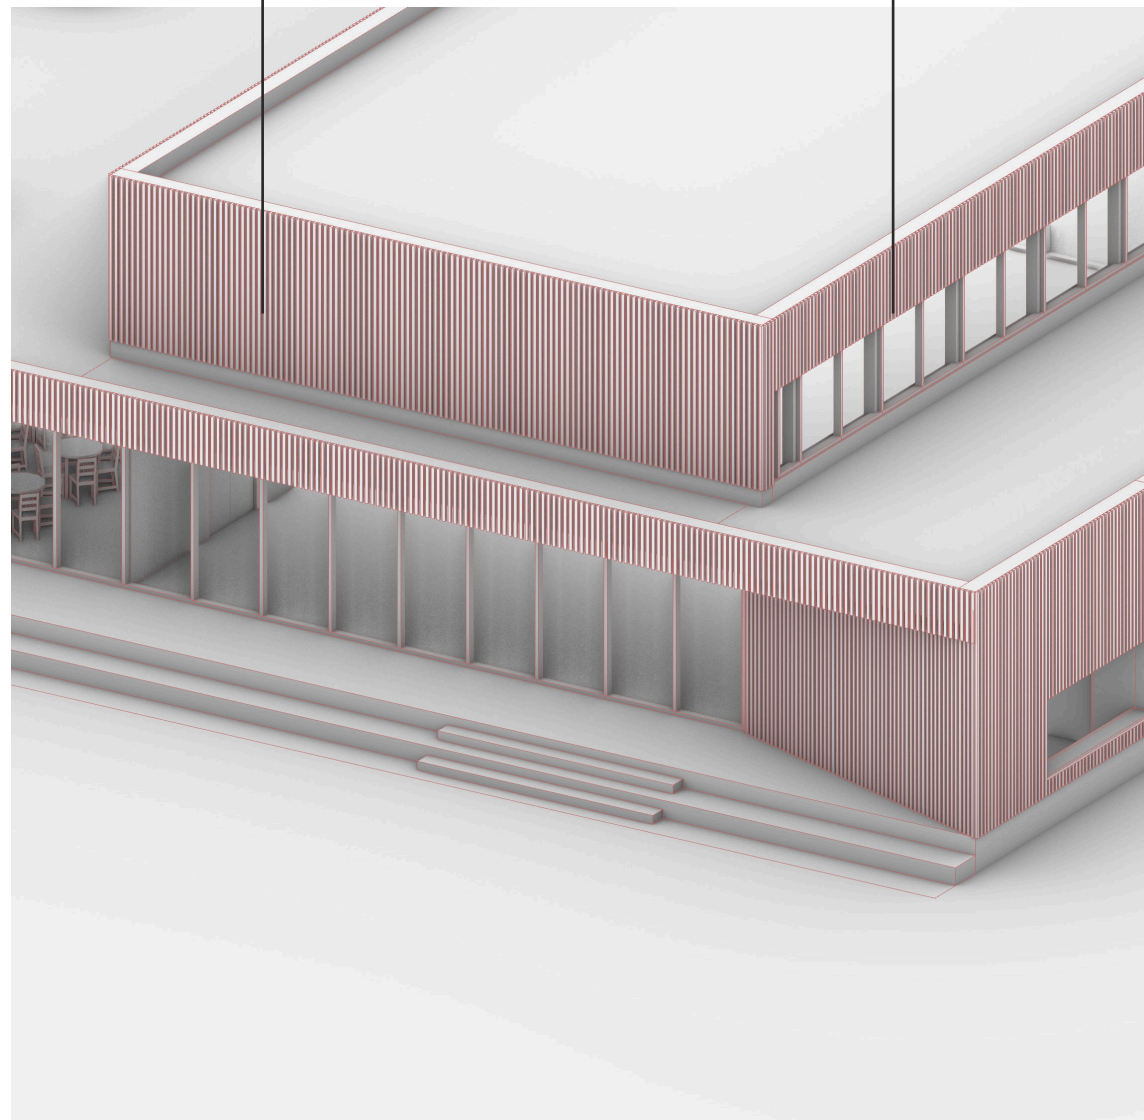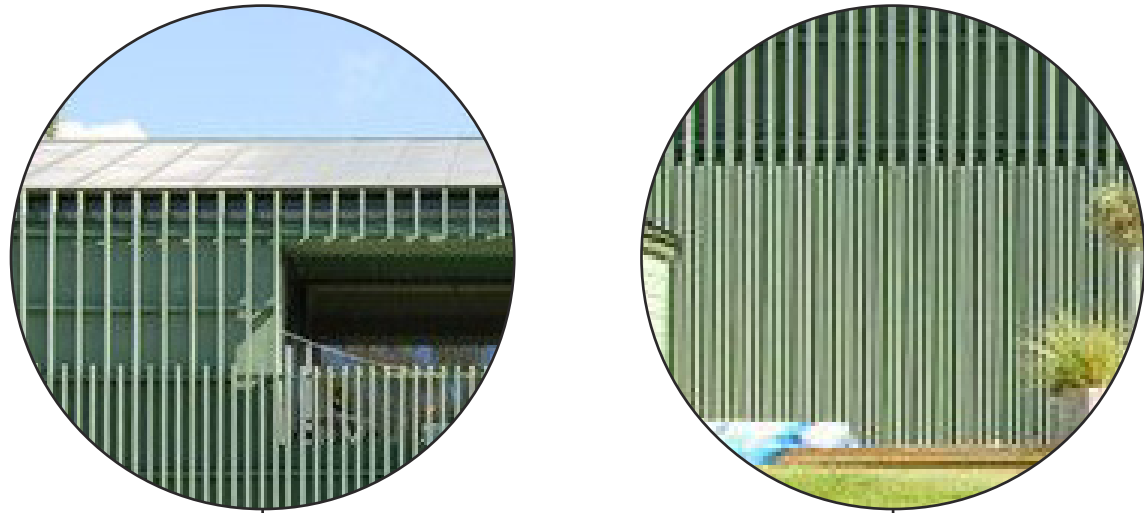

FARGET TREKLEDNING FASADE

ULIKE AVSTANDER AVHENGIG AV NIVÅ


GRØNN



LOCAL Curve Studio

FASADE FORSLAG 4

REFERANSE - EVJEN BARNESKOLE / PIR2

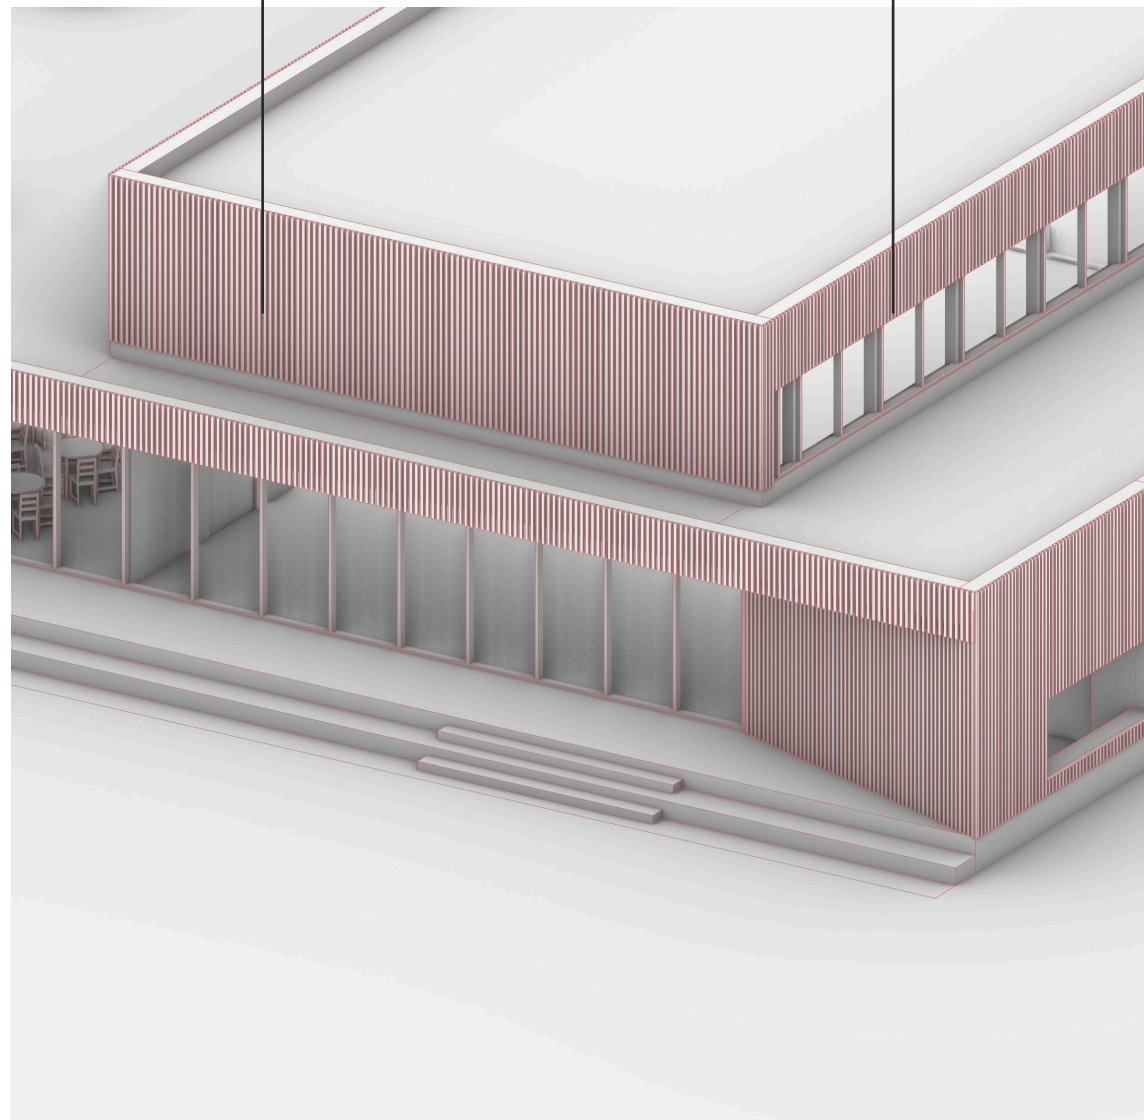

TREFASADE EN BLANDING AV FORSKJELLIGE
FARGER MED TRETEKSTUR


NOE HORIZONTAL RYTME FOR Å BALANSERE
DEN VERTIKALE KLEDNINGEN

TOPPBOKS I SINKKLEDNING



FASADE FORSLAG 5

REFERANSE - KORNETS HUS / REIULF RAMSTAD ARKITEKTER

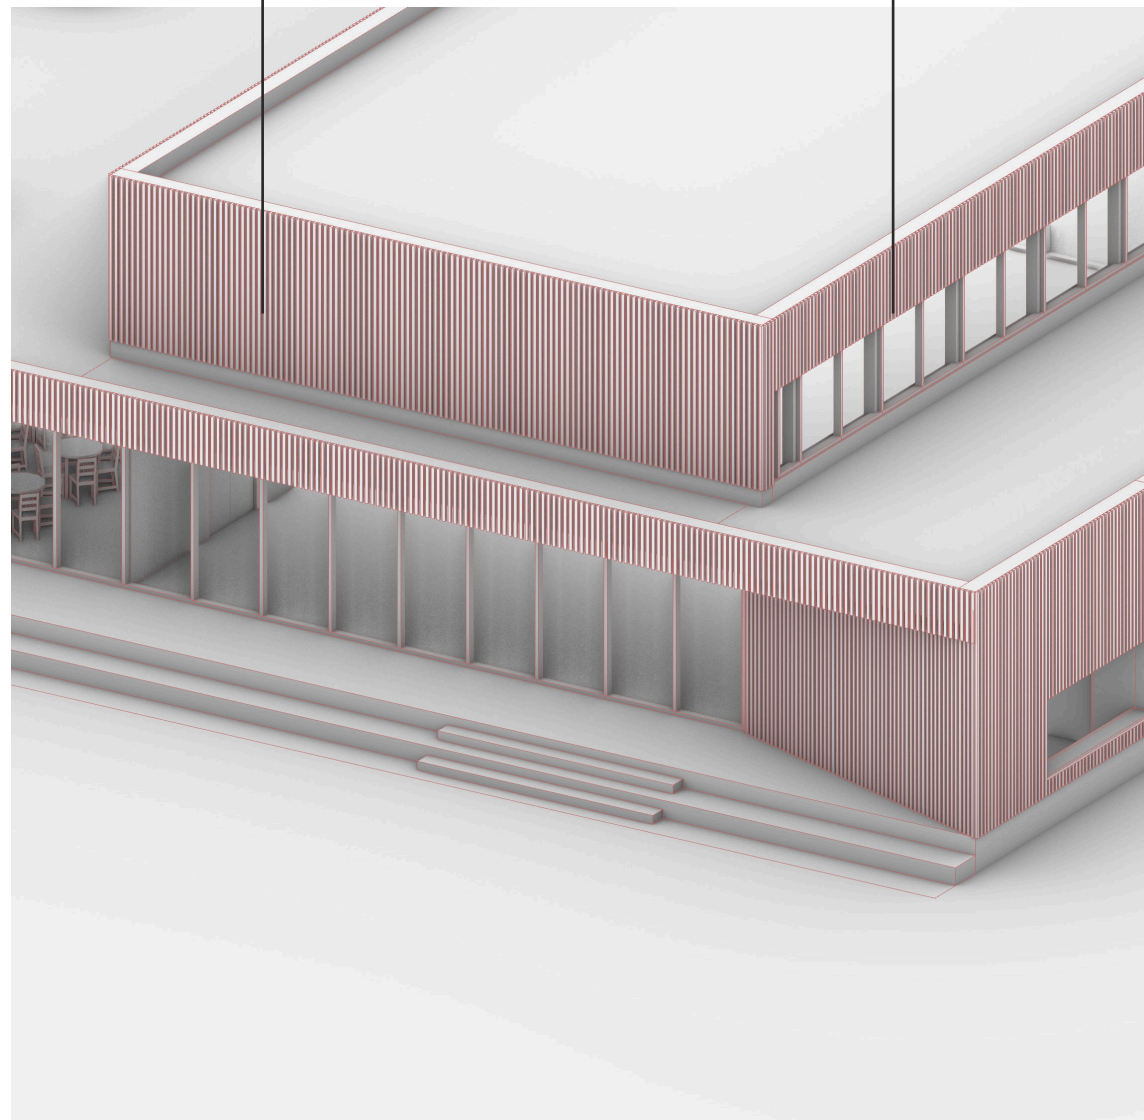

TERRACOTTA

FLISER

NATURLIGE OG ORGANISKE ENDRINGER I FARGE

INGEN VEDLIKEHOLD




ANDRE HENSYN - FASADEDYBDE ELLER NATURLIG TRE MED UTSKJÆRINGER

ENKEL VOLUM MED UNIK
FASADE

VARIASJONER I REFLEKTIVITET
OG TEKSTUR


SPRØP OG REN

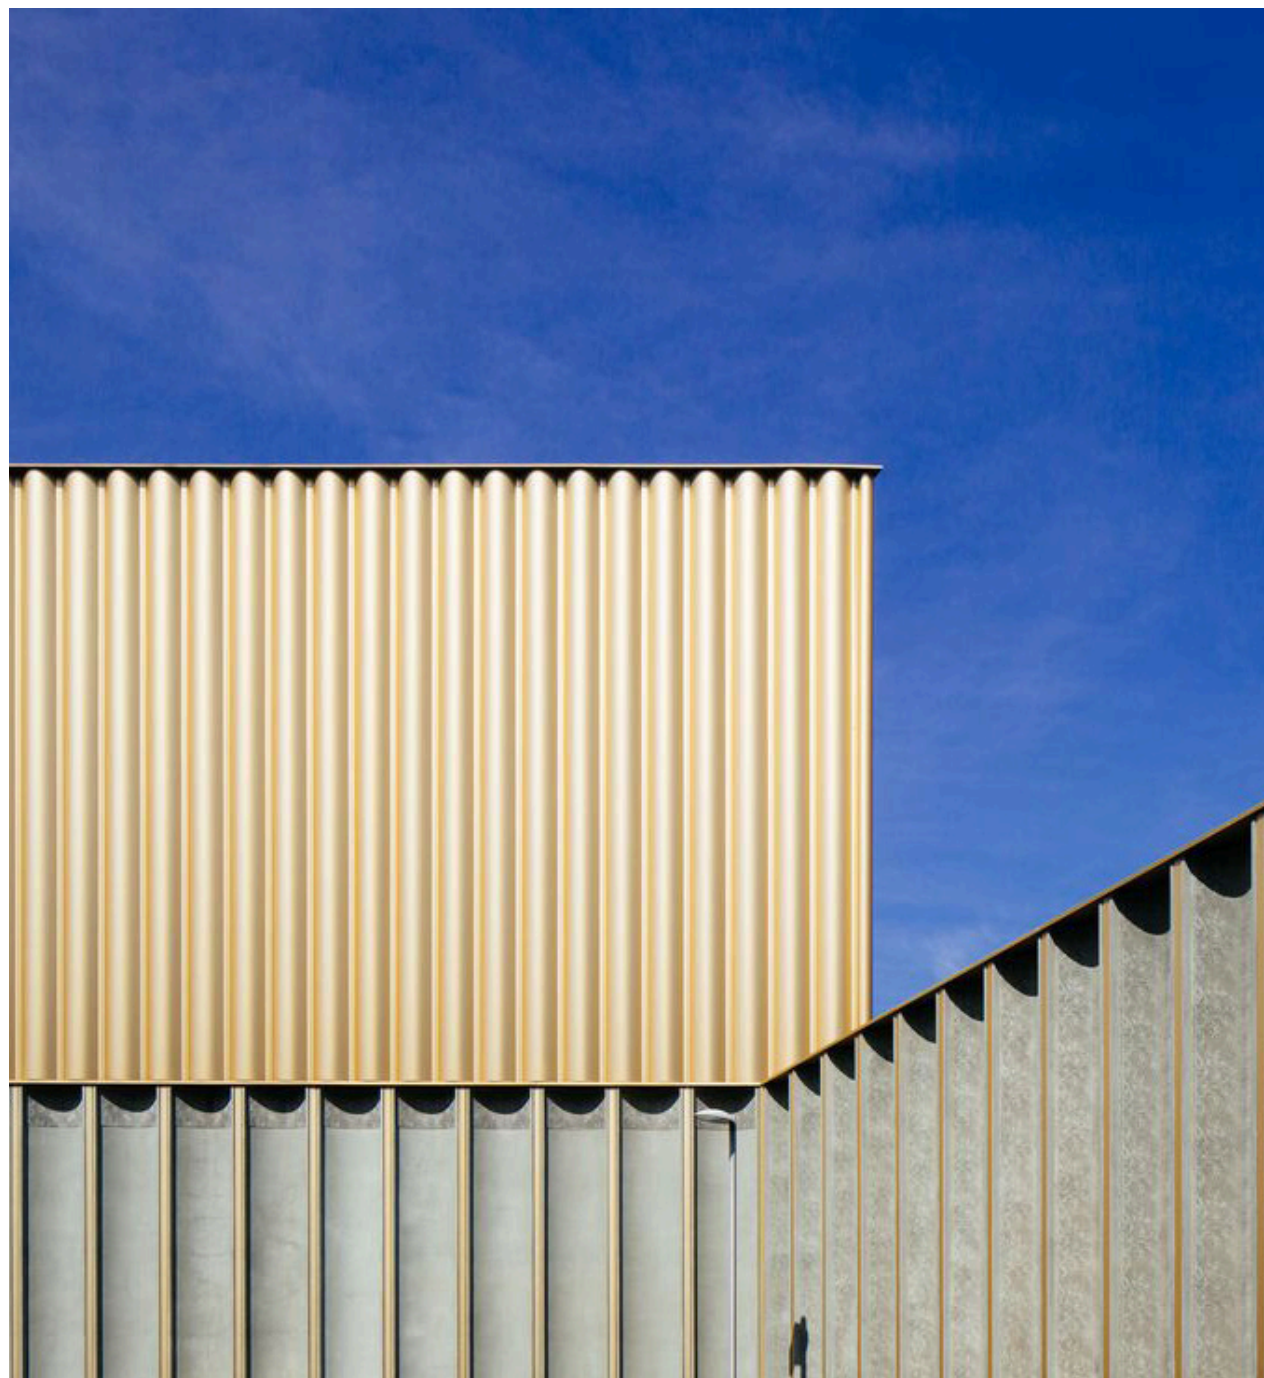

MØNSTER I TREFASADEN

SKJULTE DETALJER


ROLIG MEN LEKEN

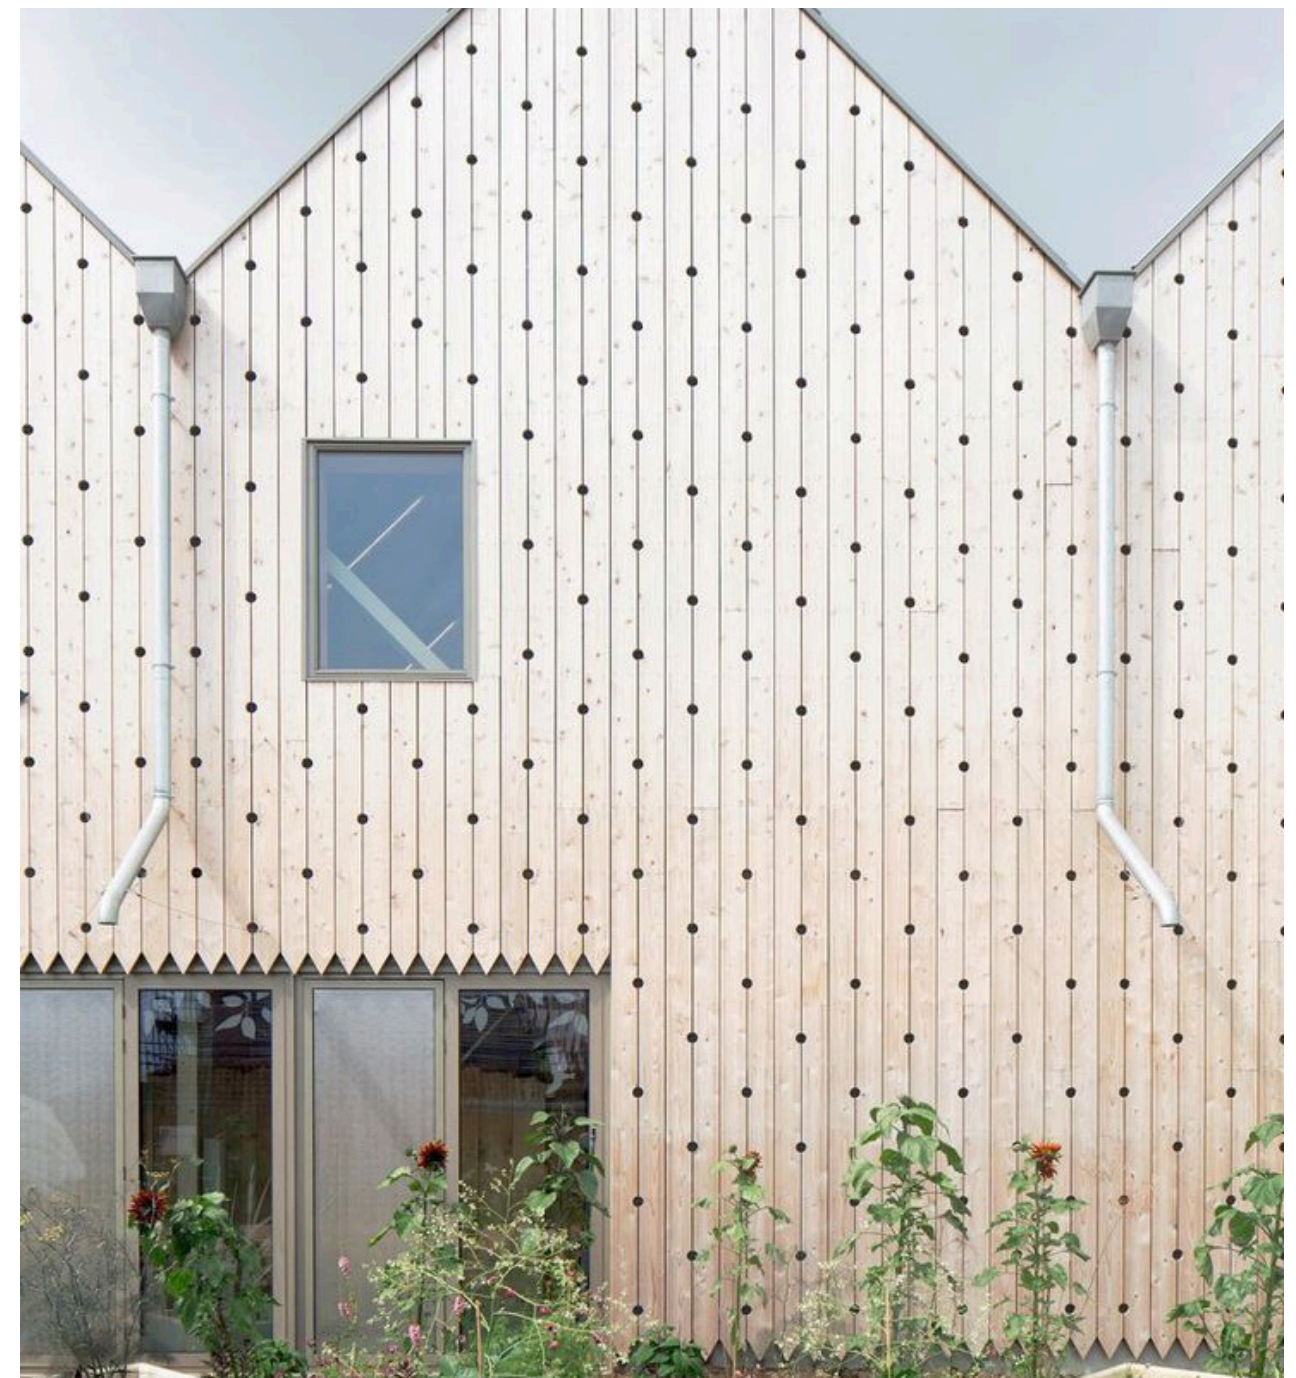

LOCAL

Curve Studio

APPENDIX: Kommentar

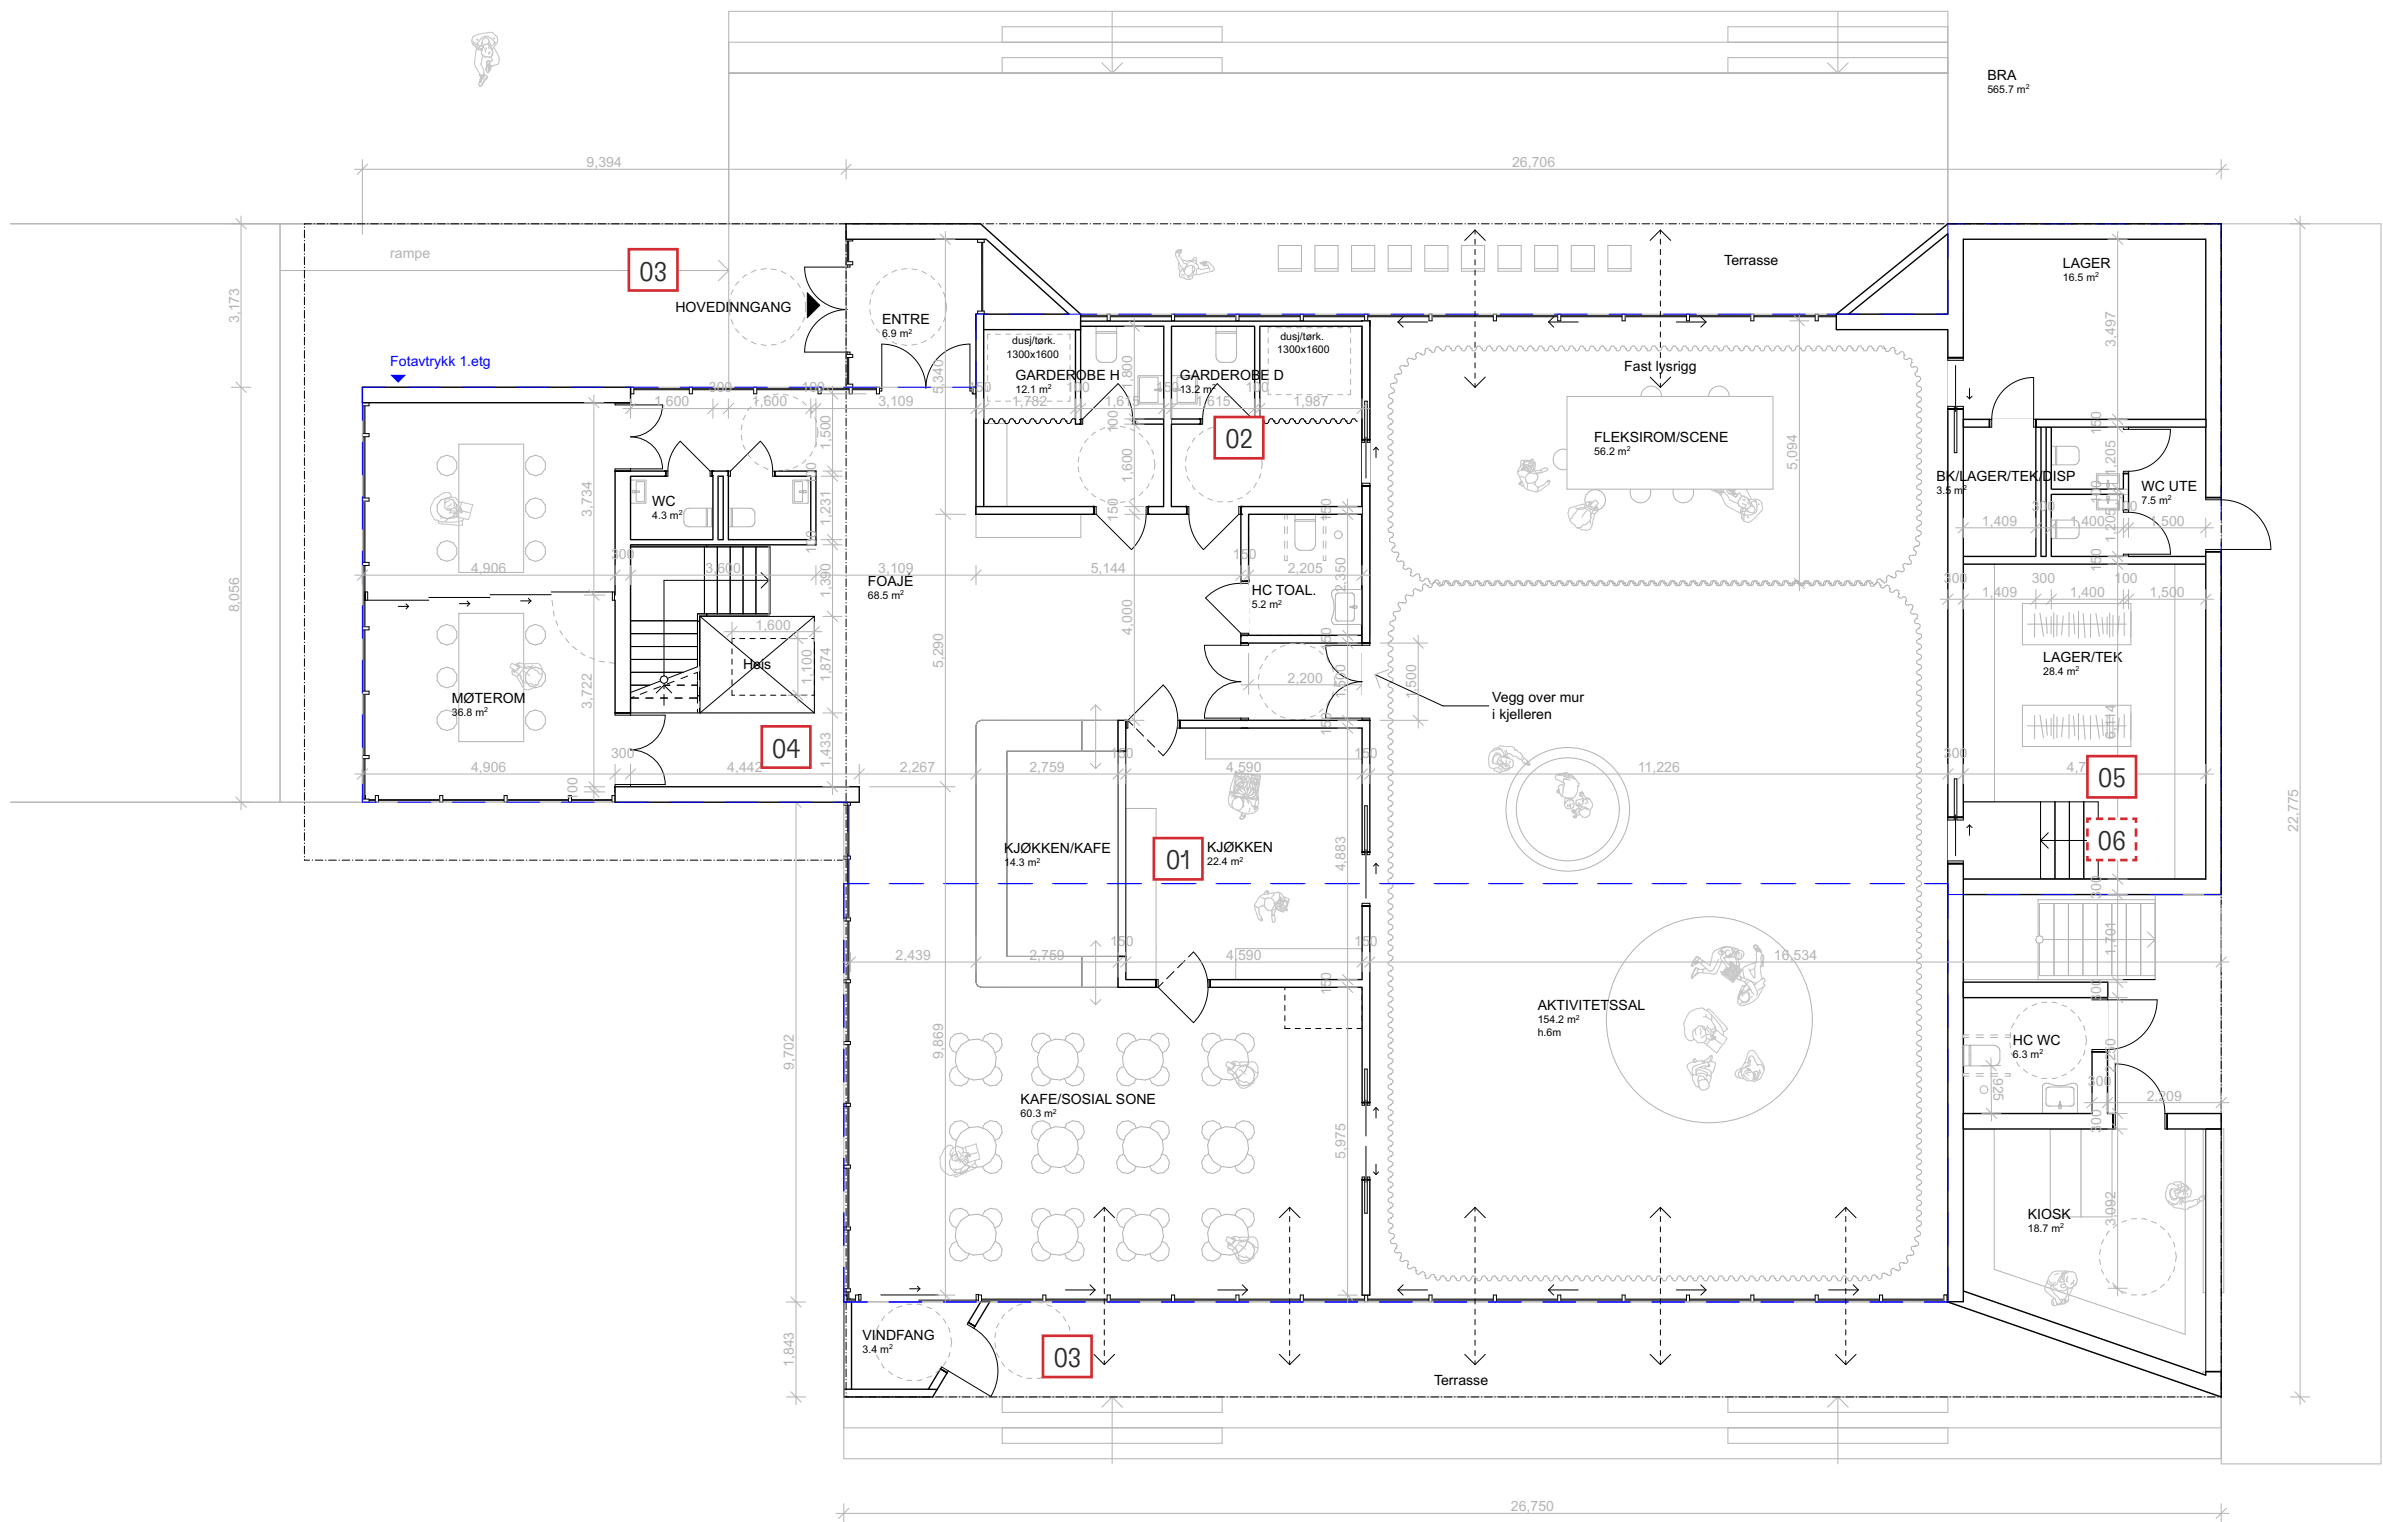

01 Arbeidstilsynet

Det må avklares om dette prosjektet krever Arbeidstilsynets regulering. Hvis det er krav, må disse ansatte rommene integreres:

- Personalrom med dagslys/utsikt
- Garderobe D + Garderobe H
- Toalett D + Toalett H
- HC WC
- Kjøkken må ha dagslys/utsikt

02 Garderobeplass

Byggforsk anbefalte større for mer plass til benker og skap men dimensjonert for antall brukere slik at denne løsningen kan fungerer.

03 Pågående

Adkomst, ramper og UU løsning er pågående, inkl. rekkverk

04 Eksisterende forhold

Gang bredde og trappehøyde/høyde under dekke må sjekkes på byggeplass

05 Eksisterende forhold

Himlingshøyde i 1.etg må sjekkes i dette arealet

06 Eksisterende forhold

Plan 1 eksisterer og har derfor ikke blitt generelt vurdert, men det bør være et HC-VM på det nivået.

FOSSVANG AKTIVITETSHUS

25/11/2024